

*Муниципальное бюджетное учреждение
"ПРОЕКТНО-ПЛАНИРОВОЧНОЕ БЮРО"*

*Дизайн-проект благоустройство общественной
территории (устройство тротуаров с дренажной
канавой) по ул. Ленина в г. Каргополь,
Архангельской области.*

*Дизайн-проект
благоустройство общественной
территории
Том 1*

14-2019-ДП

Начальник МБУ ППБ

Куделькина Н.А.

Согласовано:

*Заместитель начальника отдела
строительства и ЖКХ, главный архитектор
МО "Каргопольский муниципальный район"*

Капустина Р.Л.

*г. Каргополь
2019 год*

Ведомость основных комплектов рабочих чертежей

Обозначение	Наименование	Примечание
05.03-2018-ДП	Дизайн-проект ремонта тротуаров	Том 1
05.03-2018-СД	Локальный сметный расчет	Том 2

Ведомость комплекта чертежей проекта

Лист	Наименование	Примечание
1	Общие данные	ОД - 1
2	Общие данные	ОД - 2
3	Общие данные	ОД - 3
4	Схема расположения тротуаров с дренажной канавой по ул. Ленина М 1:2000	ПЗУ - 1

Дизайн-проект разработан МБУ ППБ г.Каргополь в соответствии с санитарно-эпидемиологическими, конструктивными требованиями и требованиями пожарной безопасности нормативных документов действующих на территории РФ и обеспечивает взрыво-и пожаро-безопасность здания в процессе его эксплуатации.

Начальник МБУ ППБ

Н.А. Куделькина

Ведомость ссылочных и прилагаемых документов

Обозначение	Наименование	Примечание
ФЗ№123 от 22.07.2008г.	Технический регламент о требованиях пожарной безопасности.	
СП 42.13330.2011	Градостроительство. Планировка и застройка городских и сельских поселений. Актуализированная редакция СНиП 2.07.01-89*	
ФЗ N384	Технический регламент о безопасности зданий и сооружений.	

Технико-экономические показатели

Площадь тротуаров - 313,2 м² (2 очередь)

Длина дренажной канавы - 334 м.п. (1 очередь)

Взамен инв. N

Подпись и дата

Инв. N подл.

						14-2018-ДП	ОД-1				
						Дизайн-проект благоустройство общественной территории (устройство тротуаров с дренажной канавой) по ул. Ленина в г. Каргополь, Архангельской области.					
Изм.	Кол.уч.	Идок.	Лист	Подпись	Дата	Дизайн-проект благоустройства общественной территории	Стадия	Лист	Листов		
Начальник	Куделькина							1	4		
Инженер	Семихина					Общие данные	МБУ "Проектно-планировочное бюро" г.Каргополь				
Н.контроль	Куделькина										

Общие данные

1. Общие указания и обоснования.

Дизайн-проект благоустройство общественной территории (устройство тротуаров с дренажной канавой) по ул. Ленина в г. Каргополь, Архангельской области выполнен на основании заявки от 05.02.2019г. и распоряжения МО "Каргопольский муниципальный район" №72-ро от 07 февраля 2017 года, положения о порядке проведения открытого конкурса оформления дизайн-проекта благоустройства.

Дизайн-проект ремонта тротуаров разработан в соответствии с требованиями:

- Федеральный закон N123 Технический регламент о требованиях пожарной безопасности;
- Федеральный закон N384 Технический регламент о безопасности зданий и сооружений;
- СП 42.13330.2011 Градостроительство. Планировка и застройка городских и сельских поселений.

2. Характеристика земельного участка.

Участок для проектирования находится в западной части города Каргополь, ограниченный проезжей частью улицы Ленина, с другой стороны границами земельных участков. Категория земель- земли населенного пункта, земли общего пользования. На данной территории расположены: тротуары с дренажной канавой.

Участок благоустройства пологий, имеет естественное понижение к Кишкиному ручью.

3. Планировочные ограничения планируемой территории.

Участок находится в зоне 3.2 предметы охраны: историческая планировка, красные линии улиц, фоновый характер застройки по отношению к территориям охранных зон и зоны регулирования 1.

Обзор силуэтообразующих памятников города естественно, значительно шире бассейна видимости, который учитывает видимость ближних панорам.

Формы благоустройства и малые архитектурные формы не должны нарушать исторически ценную градостроительную среду и ценный городской ландшафт.

Взамен инв. N							14-2019-ДП		ОД-2		
							Дизайн-проект благоустройство общественной территории (устройство тротуаров с дренажной канавой) по ул. Ленина в г. Каргополь, Архангельской области.				
Подпись и дата	Изм.	Кол.уч.	Идок.	Лист	Подпись	Дата	Дизайн-проект благоустройства общественной территории		Стадия	Лист	Листов
	Начальник	Куделькина									2
Инв. N подл.	Инженер	Семихина					Общие данные		МБУ "Проектно-планировочное бюро" г.Каргополь		
	Н.контроль	Куделькина									

4. Технико-экономические показатели

Площадь тротуаров - 313,2 м² (2 очередь)

Длина дренажной канавы - 334 м.п. (1 очередь)


5. Архитектурно - планировочные решения по проектируемой территории.

Архитектурно-планировочное решение благоустройства территории разработано на основании законодательства о градостроительстве, государственных стандартов в области проектирования, строительства и озеленения, строительных норм и правил, задания на проектирование.

По функциональному назначению проектируемый объект является объектом общественного пользования, его основное назначение - транзитное передвижение. Работы вести в две очереди. На основании ситуационного плана, данных об особенностях рельефа, наличии насаждений, характере передвижения посетителей на объекте проектом предложено произвести устройство тротуаров из железобетонных дорожных плит 3*1,2м (2 очередь) и расчистку дренажной канавы, демонтаж переездов и устройство их вновь, над дренажной канавой с укладкой ж/б труб Φ 600мм (1 очередь).

Взамен инв. N												
Подпись и дата							14-2019-ДП			ОД-3		
							Дизайн-проект благоустройство общественной территории (устройство тротуаров с дренажной канавой) по ул. Ленина в г. Каргополь, Архангельской области.					
Инв. N подл.	Изм.	Кол.уч.	Идок.	Лист	Подпись	Дата	Дизайн-проект благоустройства общественной территории			Стадия	Лист	Листов
	Начальник	Куделькина									3	4
	Инженер	Семихина										
	Н.контроль		Куделькина					Общие данные			МБУ "Проектно-планировочное бюро" г.Каргополь	

Схема расположения тротуаров с дренажной канавой по ул. Ленина М1:1000

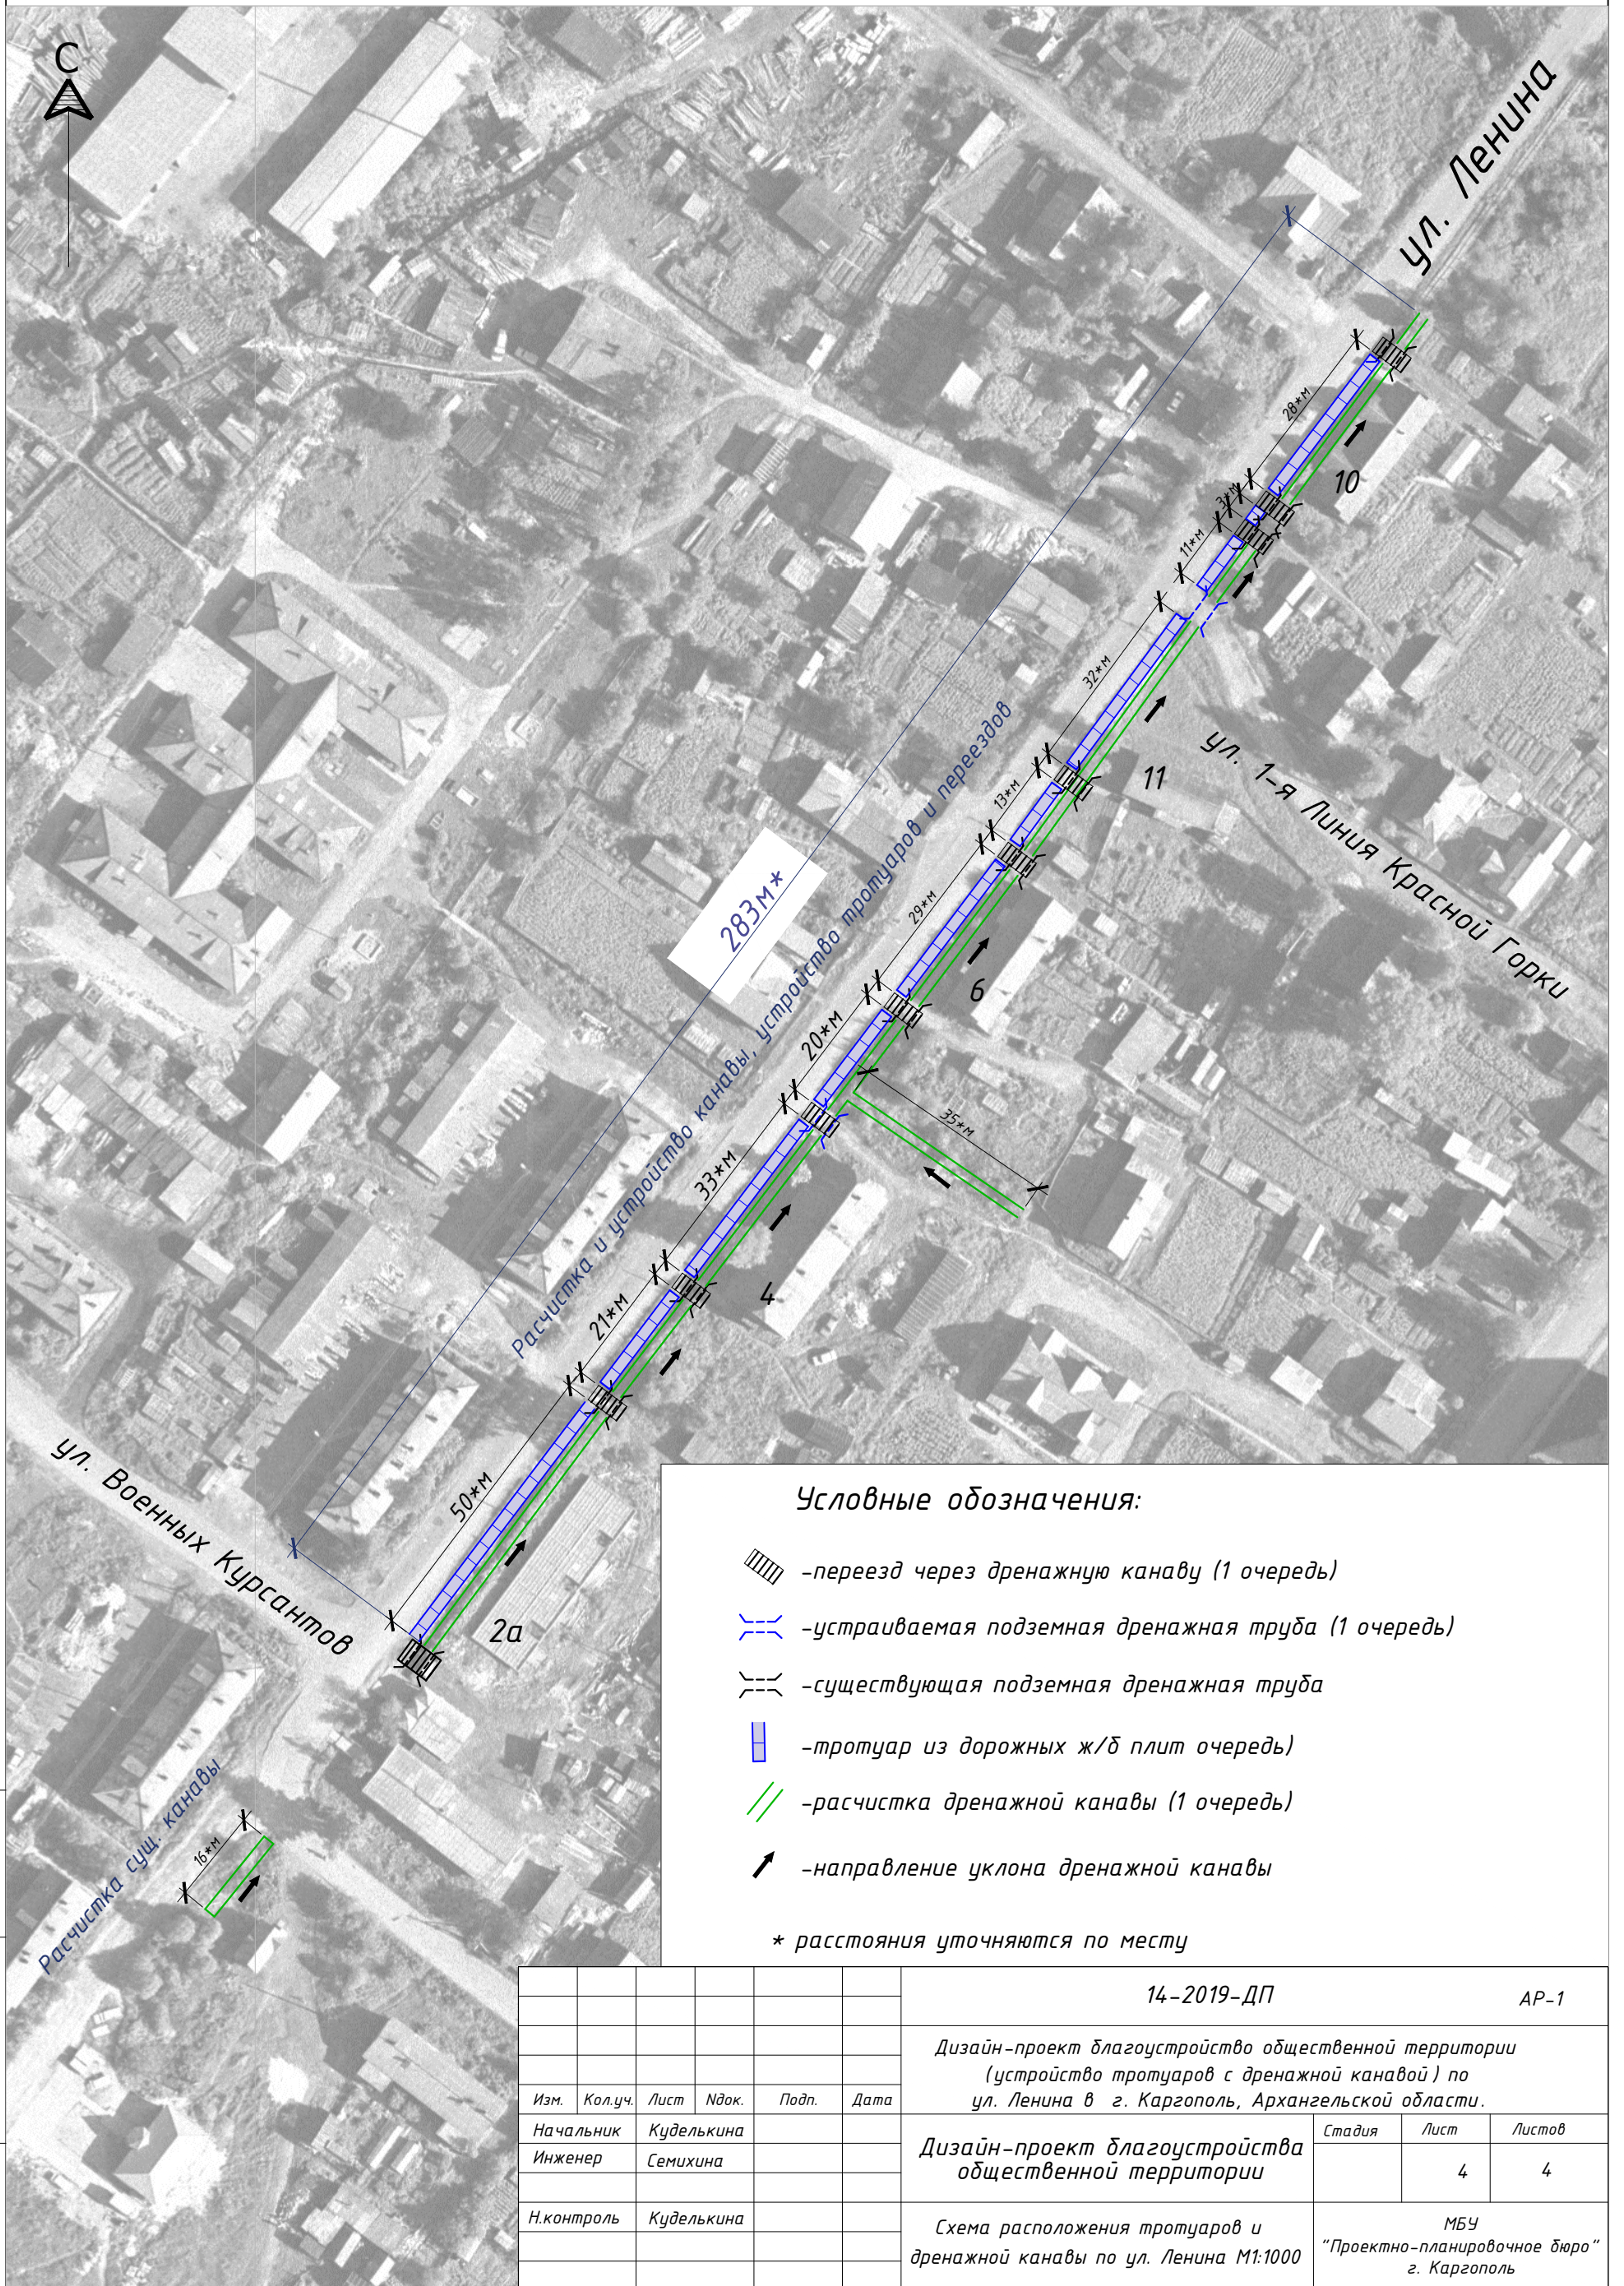

Инв. N подл.	
Подпись и дата	
Взамен инв. N	

						14-2019-ДП		АР-1	
						Дизайн-проект благоустройство общественной территории (устройство тротуаров с дренажной канавой) по ул. Ленина в г. Каргополь, Архангельской области.			
Изм.	Кол.уч.	Лист	Ндок.	Подп.	Дата	Дизайн-проект благоустройства общественной территории	Стадия	Лист	Листов
								4	4
Н.контроль							МБУ "Проектно-планировочное бюро" г. Каргополь		