

*Общество с ограниченной ответственностью
"ПРОЕКТНО-ПЛАНИРОВОЧНОЕ БЮРО"*

*Общественная территория -
г. Каргополь, тротуары по пр. Октябрьский*

02-2020-ДП

Том 1

*Дизайн-проект
тротуаров по пр. Октябрьский*

*г. Каргополь
2020*

*Муниципальное бюджетное учреждение
"ПРОЕКТНО-ПЛАНИРОВОЧНОЕ БЮРО"*

*Общественная территория -
г. Каргополь, тротуары по пр. Октябрьский*

02-2020-ДП

Том 1

*Дизайн-проект
тротуаров по пр. Октябрьский*

Начальник МБУ ППБ

ГИП

Куделькина Н.А.

Семихина О.А.

Согласовано:

*Заместитель начальника отдела
строительства и ЖКХ, главный архитектор
МО "Каргопольский муниципальный район"*

Капустина Р.Л.

*г. Каргополь
2020г.*

Состав проекта

Номер тома	Обозначение	Наименование	Примечание
1	01-2020-ДП	Дизайн-проект тротуаров по пр. Октябрьский	
2	01-2020-СД	Сметная документация	

Ведомость ссылочных и прилагаемых документов

Обозначение	Наименование	Примечание
ФЗ№123 от 22.07.2008г.	Технический регламент о требованиях пожарной безопасности.	
СП 4.2.13330.2016	Градостроительство. Планировка и застройка городских и сельских поселений. Актуализированная редакция СНиП 2.07.01-89*	
ФЗ№384 от 30.12.2009г.	Технический регламент о безопасности зданий и сооружений	

Дизайн-проект разработан МБУ ППБ г.Каргополь в соответствии с заданием на проектирование, документами об использовании участка для строительства, техническими регламентами, в том числе устанавливающими требования по обеспечению безопасной эксплуатации зданий, строений, сооружений и безопасного использования прилегающих к ним территорий, и с соблюдением технических условий.

Начальник МБУ ППБ

Куделькина Н.А.

Ведомость чертежей основного комплекта ДП

Лист	Наименование	Примечание
1	Общие данные	ОД - 1
2	Пояснительная записка	ПЗ - 1
3	Пояснительная записка	ПЗ - 1
4	Схема расположения тротуаров по пр.Октябрьскому (начало) М1:1000	ДП - 1
5	Схема расположения тротуаров по пр.Октябрьскому (продолжение) М1:1000	ДП- 2
6	Схема расположения тротуаров по пр.Октябрьскому (окончание) М1:1000	ДП- 3

Технико-экономические показатели

№ п/п	Наименование	Ед.изм.	По проекту
1	Протяженность тротуаров - 660.4м	м	660.4
2	Площадь покрытия асфальтобетоном (1 очередь)	кв.м	216
3	Площадь покрытия асфальтобетоном (2 очередь)	кв.м	605
4	Площадь покрытия плитами ПДН (1 очередь)	кв.м	120

Взамен инв. N	
Подпись и дата	
Инв. N подл.	

Изм.	Кол.уч.	Издок.	Лист	Подпись	Дата	01-2020-ДП	ОД-1		
						Общественная территория - г. Каргополь, тротуары по пр. Октябрьский			
Начальник		Куделькина				Дизайн-проект тротуаров по пр. Октябрьский	Стадия	Лист	Листов
Н.контроль		Семихина					1	6	
ГИП		Семихина							
						Общие данные	ООО "Проектно-планировочное бюро" г.Каргополь		

Пояснительная записка.

1. Общие указания и обоснования.

Дизайн-проект общественной территории - г. Каргополь, тротуары по пр. Октябрьский разработан на основании распоряжения МО "Каргопольский муниципальный район" №72-ро от 07 февраля 2017 года. положения о порядке проведения открытого конкурса оформления дизайн-проекта благоустройства.

Дизайн-проект разработан в соответствии с требованиями:

- Федерального Закона №123 Технический регламент о требованиях пожарной безопасности;*
- Федерального Закона №384 Технический регламент о безопасности зданий и сооружений;*
- СП 42.13330.2011 Градостроительство. Планировка и застройка городских и сельских поселений.*

2. Характеристика земельного участка.

Участок для проектирования находится по нечетной стороне пр. Октябрьский от дома №1 до дома №33 города Каргополя. На данной территории расположена улично-дорожная сеть.

3. Планировочные ограничения планируемой территории.

Покрытие тротуаров не должны нарушать исторически ценную градостроительную среду.

4. Техничко-экономические показатели.

Протяженность тротуаров - 660.4м

Площадь покрытия асфальтобетоном (1 очередь) - 216 кв.м

Площадь покрытия асфальтобетоном (2 очередь) - 605 кв.м

Площадь покрытия плитами ПДН (1 очередь) - 120 кв.м

Взамен инв. N										
Подпись и дата							01-2020-ДП		ПЗ-1	
Инв. N подл.							Общественная территория - г. Каргополь, тротуары по пр. Октябрьский			
	Изм.	Кол.уч.	Идок.	Лист	Подпись	Дата				
	Начальник	Куделькина					Дизайн-проект тротуаров по пр. Октябрьский	Стадия	Лист	Листов
	Н.контроль	Семихина							2	6
	ГИП	Семихина					Пояснительная записка	МБУ "Проектно-планировочное бюро" г.Каргополь		

**5. Архитектурно - планировочные решения
по проектируемой территории.**

Архитектурно-планировочное решение устройства тротуаров, разработано на основании законодательства о градостроительстве, государственных стандартов в области проектирования, строительства и озеленения, строительных норм и правил, задания на проектирование.

По функциональному назначению тротуары является объектом общественного пользования.

Архитектурно-планировочное решение разрабатываемой территории исходит из положений генерального плана г. Каргополь.

Проектом предлагается:


- устройство тротуаров из дорожных плит ПДН 2*6м (1 очередь) 120 кв.м;
- устройство тротуаров из асфальтобетона (1 очередь) 216 кв.м;
- устройство тротуаров из асфальтобетона (2 очередь) 605 кв.м;
- предусмотреть на тротуарах устройство поперечных лотков для отвода воды, через 20м.

Взамен инв. N												
	Подпись и дата							01-2020-ДП			ПЗ-2	
						Общественная территория - г. Каргополь, тротуары по пр. Октябрьский						
Изм.		Кол.уч.	Ндок.	Лист	Подпись	Дата	Дизайн-проект тротуаров по пр. Октябрьский			Стадия	Лист	Листов
Начальник		Куделькина				3				6		
Н.контроль		Семихина										
ГИП		Семихина				Пояснительная записка			МБУ "Проектно-планировочное бюро" г.Каргополь			
Инв. N подл.												



Схема расположения тротуаров по пр. Октябрьскому (начало) М1:1000

М1:1000

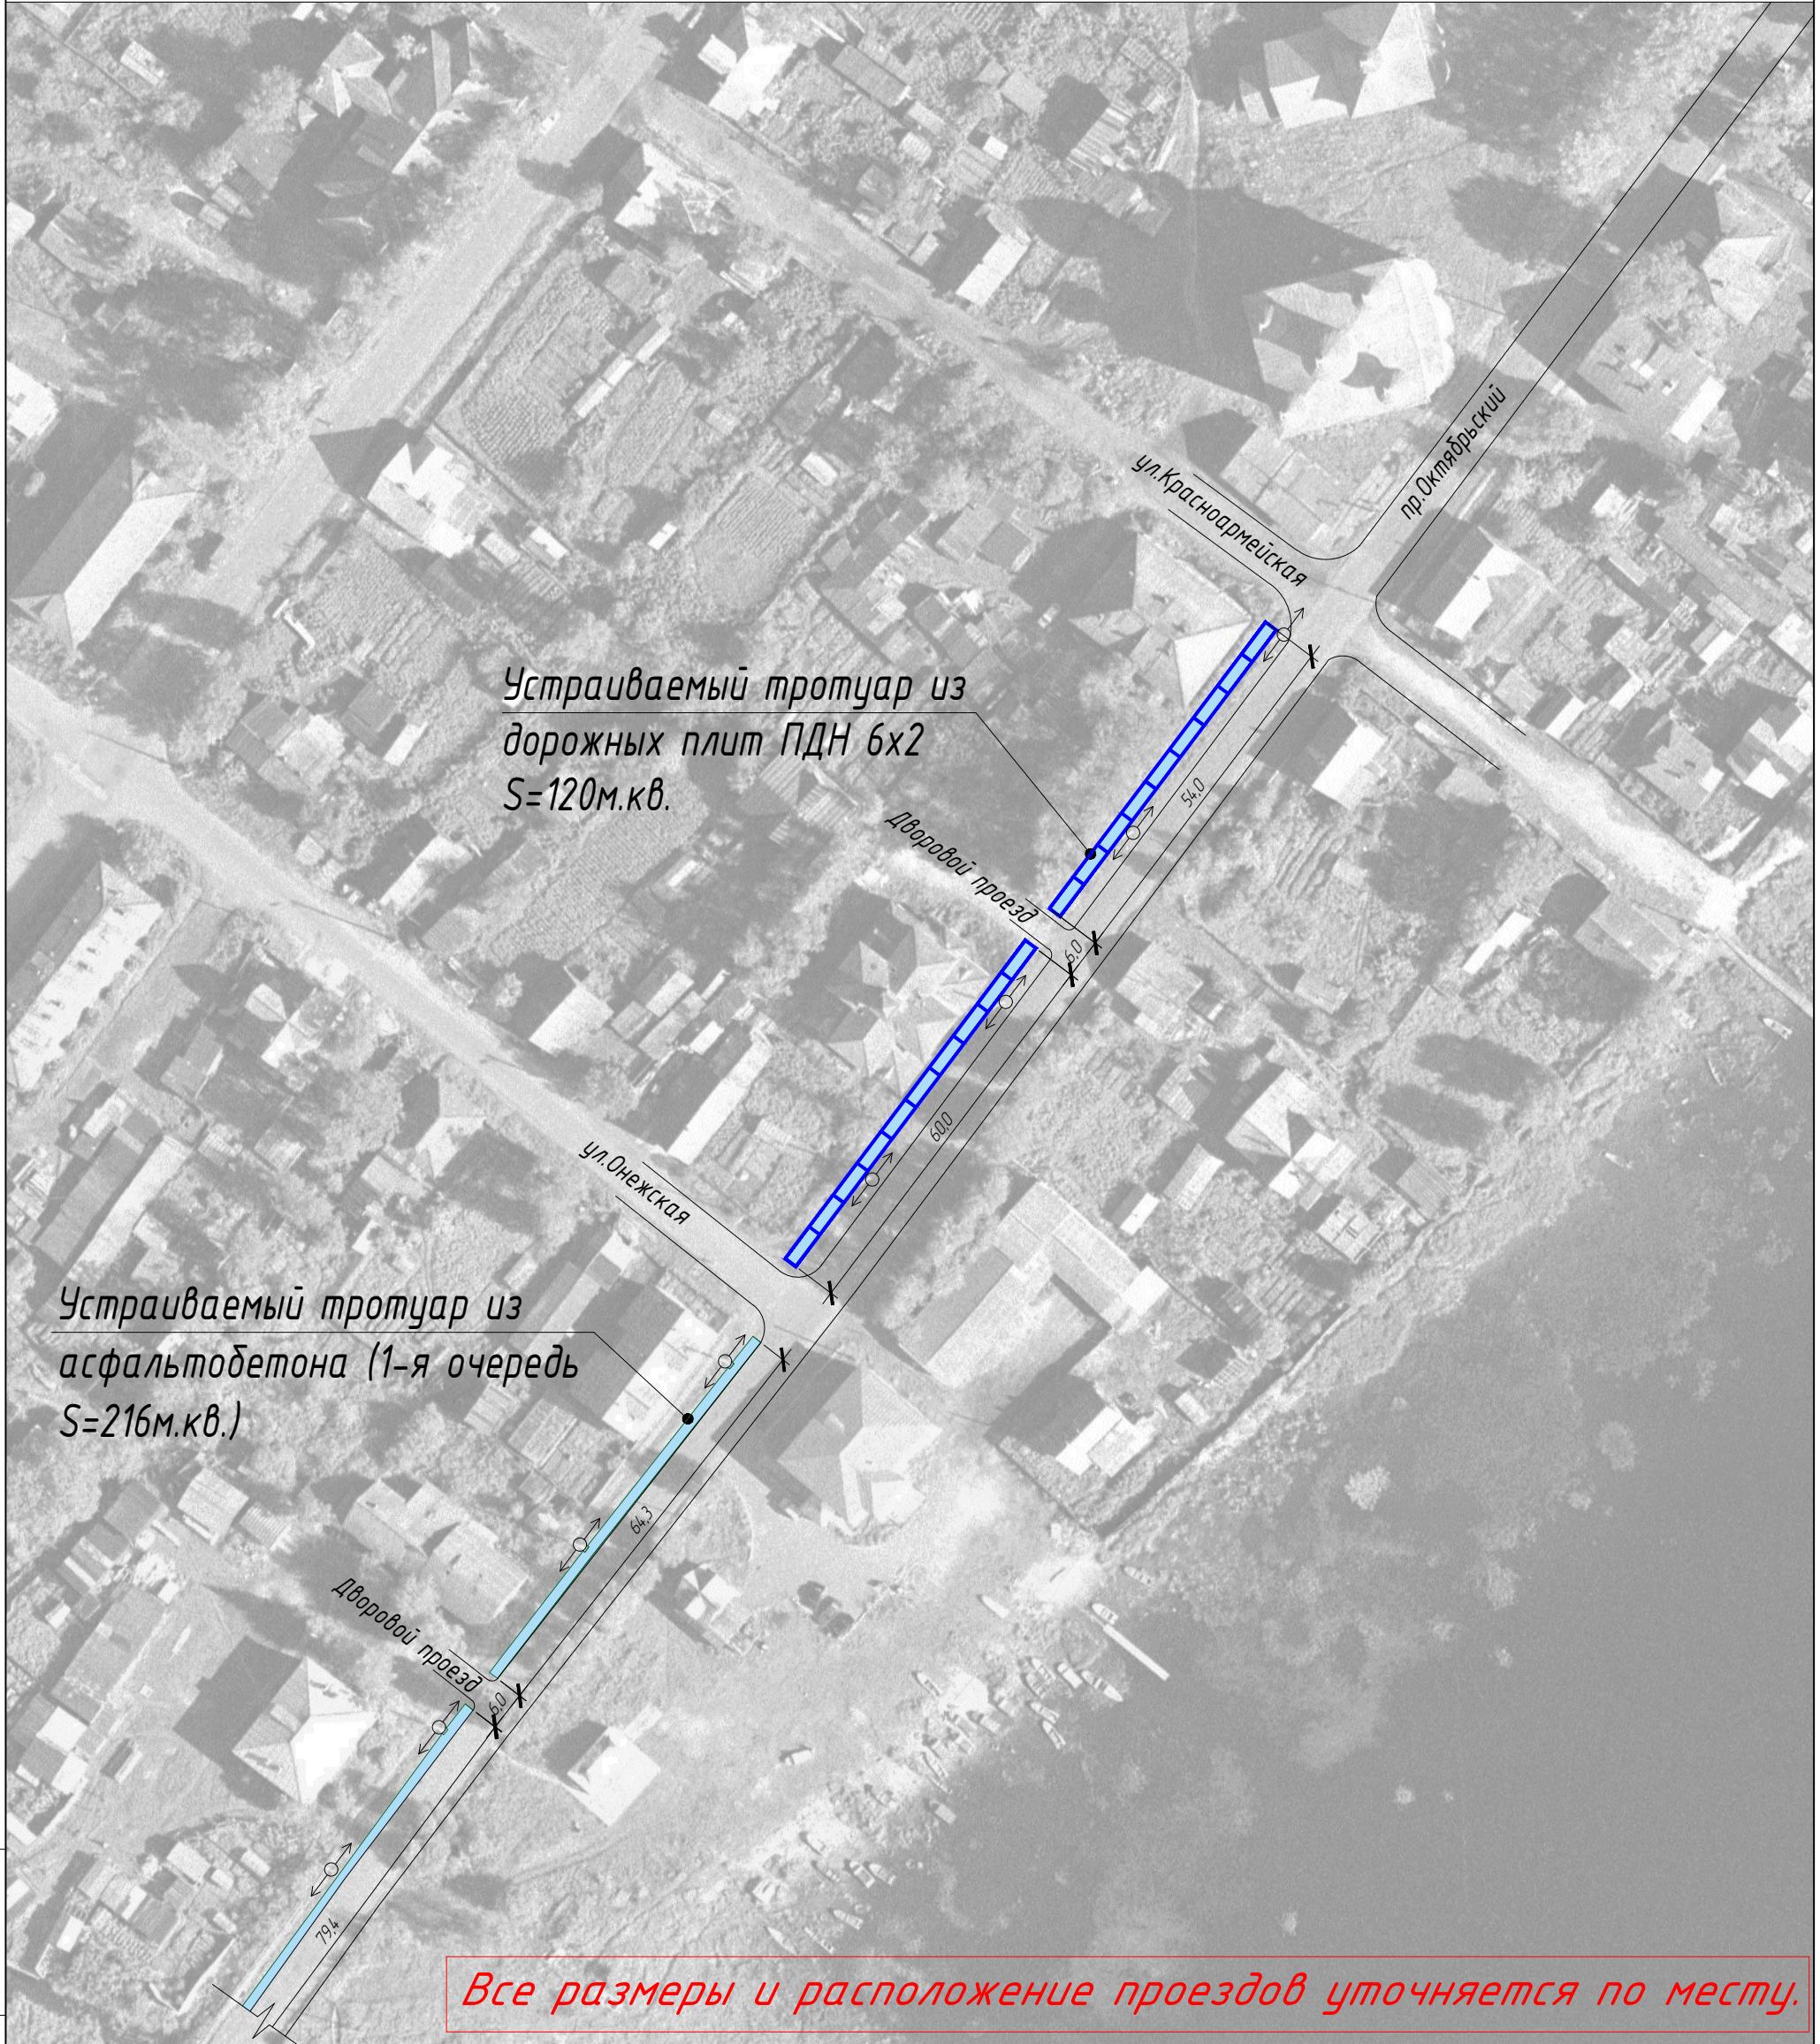

Все размеры и расположение проездов уточняется по месту.

Взамен инв. N

Подпись и дата

Инв. N подл.

Предусмотреть на тротуарах устройство поперечных лотков для отвода воды, через 20м.

Изм.	Кол.уч.	Лист	Ндок.	Подп.	Дата
Начальник		Куделькина			
Инженер		Семихина			
Н.контроль		Куделькина			

01-2020-ДП

ДП-1

Общественная территория - г. Каргополь, тротуары по пр. Октябрьский

Дизайн-проект тротуаров по пр. Октябрьский

Стадия	Лист	Листов
	4	6


Схема расположения тротуаров по пр.Октябрьскому (начало) М1:1000

МБУ "Проектно-планировочное бюро" г. Каргополь

Схема расположения тротуаров по пр. Октябрьскому (продолжение) М1:1000



М1:1000

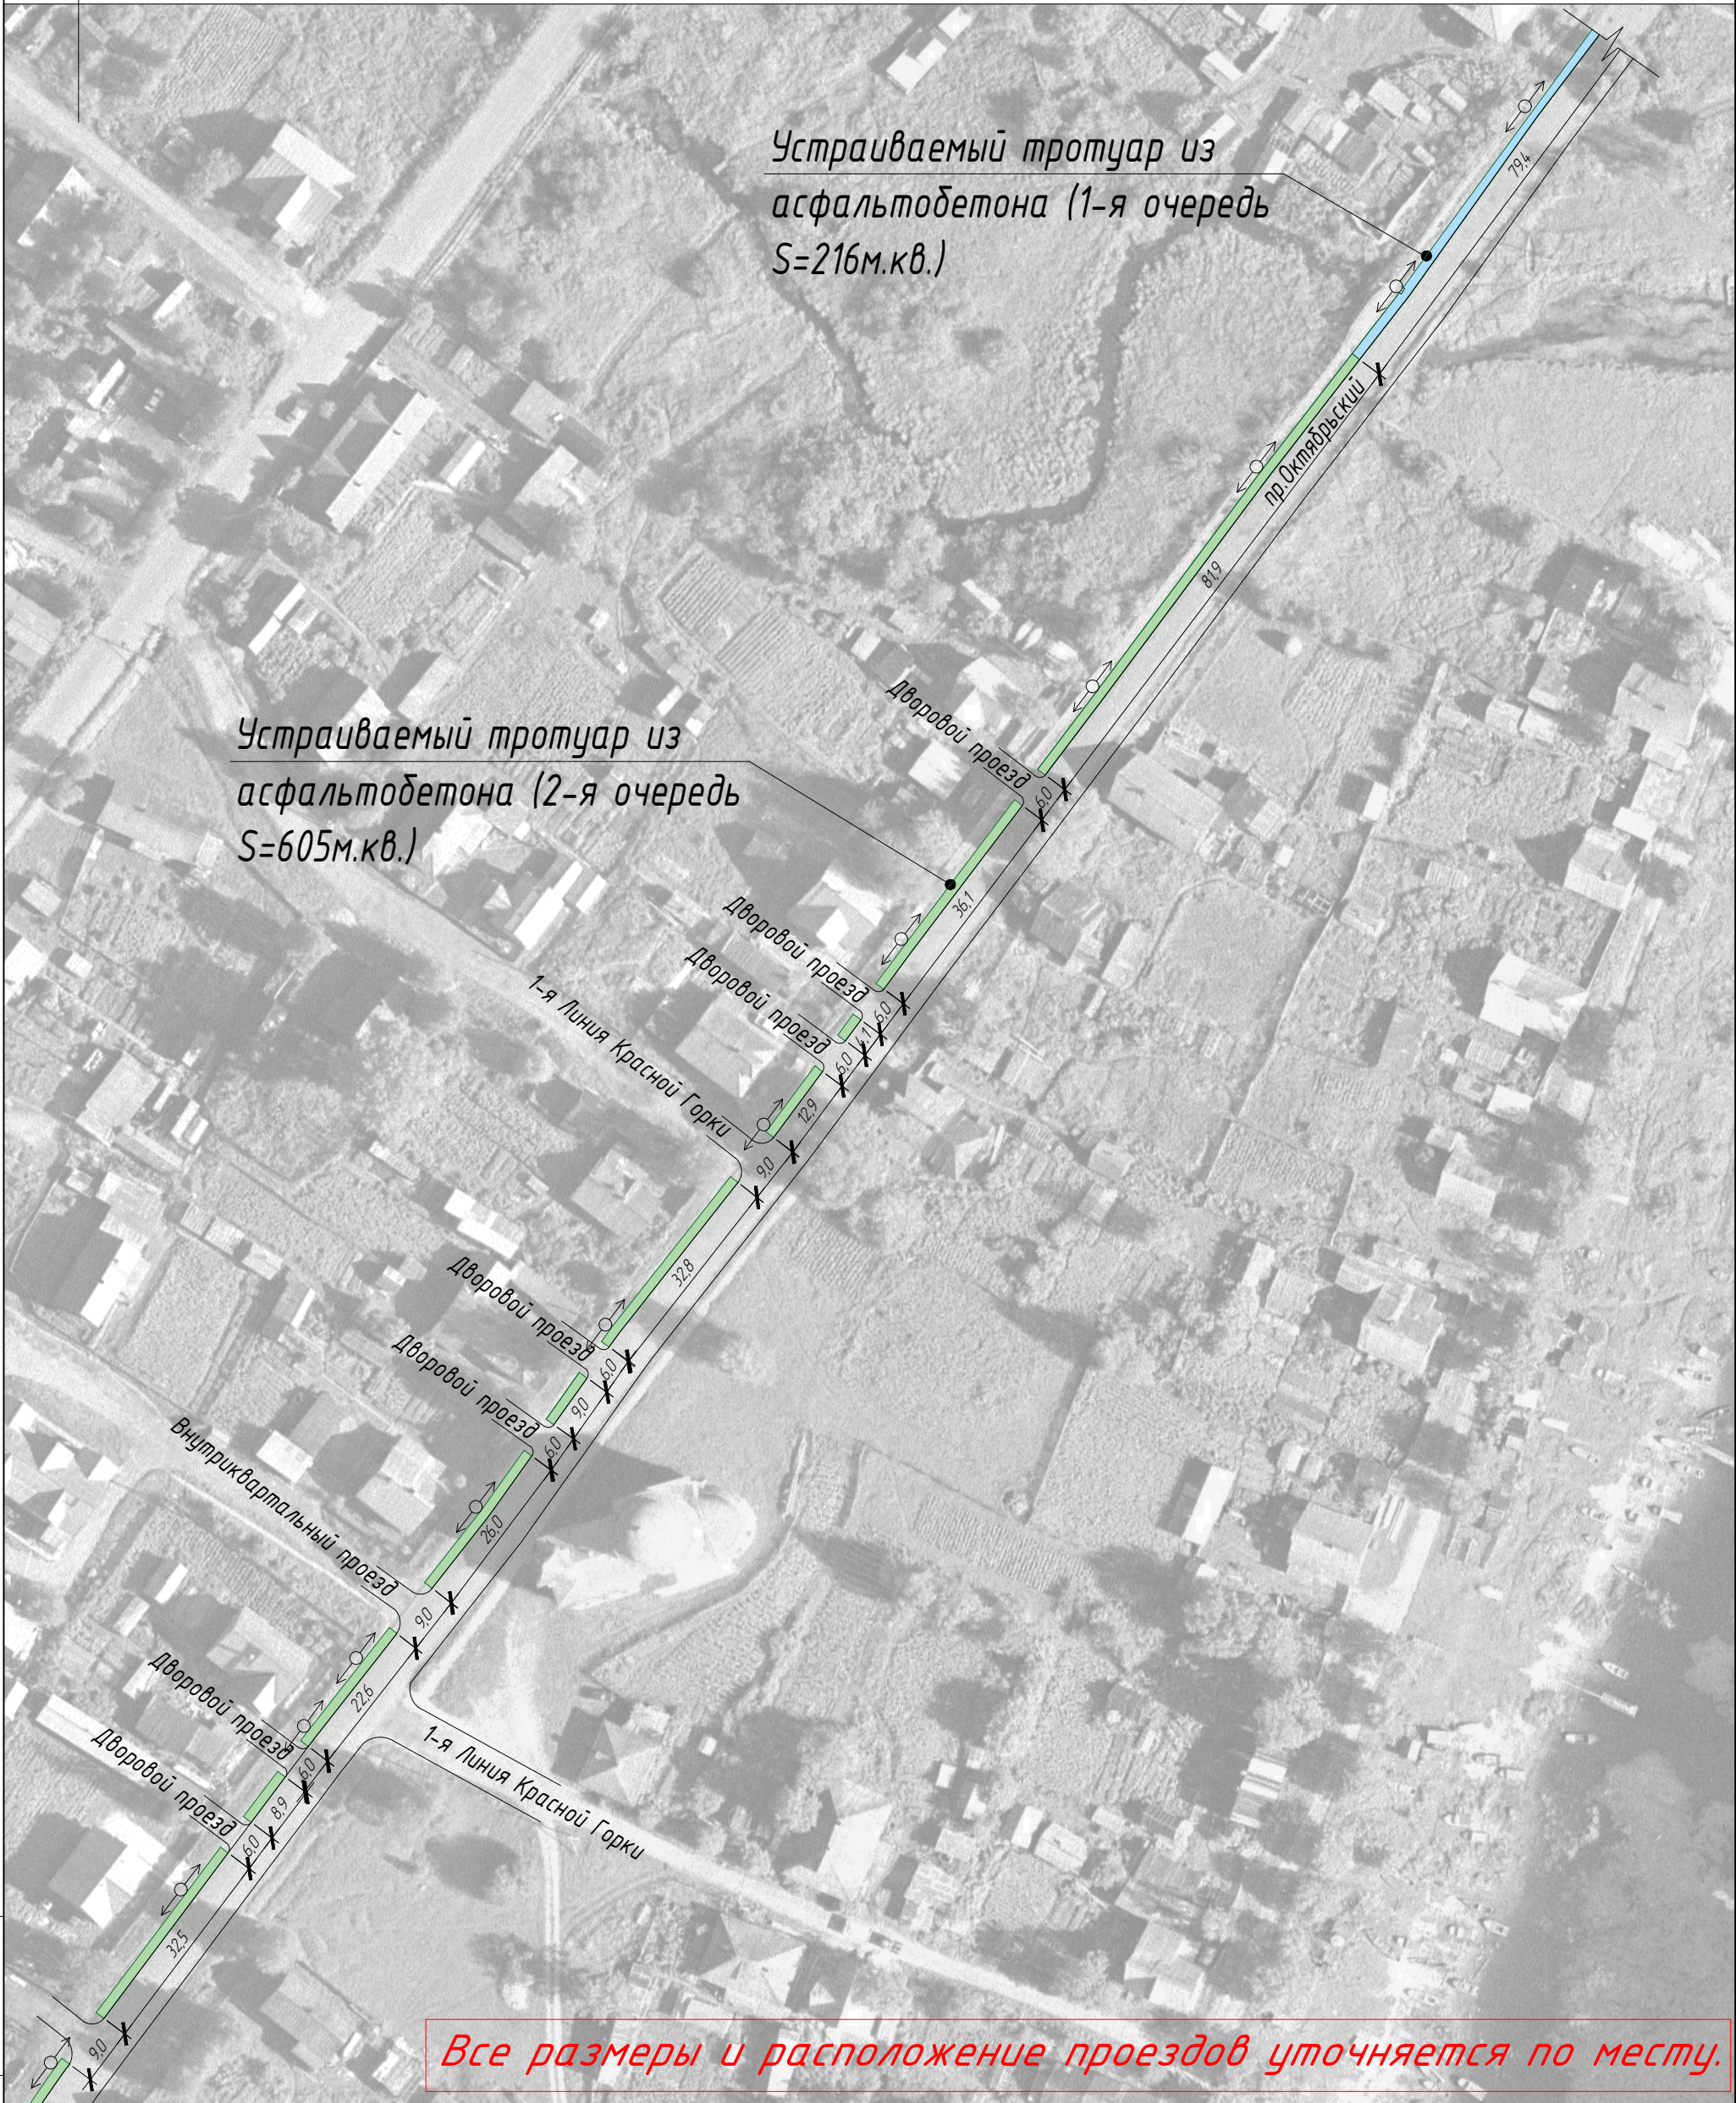

Устраиваемый тротуар из асфальтобетона (1-я очередь S=216м.кв.)

Устраиваемый тротуар из асфальтобетона (2-я очередь S=605м.кв.)

Все размеры и расположение проездов уточняется по месту.

Взамен инв. N

Подпись и дата

Инв. N подл.

Предусмотреть на тротуарах устройство поперечных лотков для отвода воды, через 20м.

Изм.	Кол.уч.	Лист	Ндок.	Подп.	Дата
Начальник		Куделькина			
Инженер		Семихина			
Н.контроль		Куделькина			

02-2020-ДП

ДП-2

Общественная территория - г. Каргополь, тротуары по пр. Октябрьский

Дизайн-проект тротуаров по пр. Октябрьский

Стадия	Лист	Листов
	5	6

Схема расположения тротуаров по пр.Октябрьскому (продолжение) М1:1000

МБУ "Проектно-планировочное бюро" г. Каргополь



Схема расположения тротуаров
по пр.Октябрьскому (окончание) М1:1000

Устраиваемый тротуар из
асфальтобетона (2-я очередь
S=605м.кв.)



Все размеры и расположение проездов уточняется по месту.

Взамен инв. N

Подпись и дата

Инв. N подл.

Предусмотреть на тротуарах устройство поперечных лотков для отвода воды, через 20м.

Изм.	Кол.уч.	Лист	Ндок.	Подп.	Дата
Начальник		Куделькина			
Инженер		Семихина			
Н.контроль		Куделькина			

02-2020-ДП

ДП-3

Общественная территория -
г. Каргополь, тротуары по пр. Октябрьский

Дизайн-проект
тротуаров по пр. Октябрьский

Стадия	Лист	Листов
	6	6

Схема расположения тротуаров
по пр.Октябрьскому (окончание) М1:1000

МБУ
"Проектно-планировочное бюро"
г. Каргополь