

**ОТЧЕТ  
О ВЫПОЛНЕНИИ РАБОТ  
ПО БЛАГОУСТРОЙСТВУ ОБЩЕСТВЕННОЙ  
ТЕРРИТОРИИ  
ПО АДРЕСУ: АРХАНГЕЛЬСКАЯ ОБЛАСТЬ,  
Г. КАРГОПОЛЬ, НАБ. ИМ. БАРАНОВА ОТ УЛ.  
БОЛОТНИКОВА ДО УЛ. ГАГАРИНА (ГОРОДСКОЙ ПЛЯЖ)**

Муниципальное образование «Каргопольский муниципальный район»

01 июля 2018 года

Основание для выполнения работ:

Муниципальный контракт: от 18.06.2018 № 0124300007018000031-0060806-01.

Заказчик: администрация муниципального образования «Каргопольский муниципальный район» (ИНН 2911001524)

Руководитель заказчика: глава муниципального образования «Каргопольский муниципальный район» Бубенщикова Наталья Владимировна,  
контактный телефон (81841)2-13-33.

Контактное лицо заказчика: начальник отдела строительства и ЖКХ администрации муниципального образования «Каргопольский муниципальный район», контактный телефон (81841)2-20-80, e-mail: [lazaretsev@mail.ru](mailto:lazaretsev@mail.ru).

Подрядная организация: общество с ограниченной ответственностью «АТП» (ИНН 2911006586)

Руководитель подрядчика: директор Макаров Алексей Алексеевич, контактный телефон 89115888558.

Контактное лицо подрядчика: Оводов Павел Леонидович, контактный телефон 89115888558.

Сроки выполнения работ: Начало – 18.06.2018.

Окончание – 30.07.2018.




Благоустройство общественной территории по адресу:  
Архангельская область, г. Каргополь, наб.им. Баранова от ул.Болотникова до ул.  
Гагарина (городской пляж)

(График производства работ)

№ п/п	Наименование работ (укрупненно)	Дата начала проведения работ (число, месяц, год)	Дата завершения работ (число, месяц, год)
Архангельская область, г. Каргополь, наб. им. Баранова от ул. Болотникова до ул. Гагарина (городской пляж)			
1	Устройство пляжной зоны	09.07.2018	13.07.2018
2	Устройство проезда	09.07.2018	13.07.2018
3	Установка скамеек, урн	16.07.2018	20.07.2018
4	Установка биотуалета	16.07.2018	20.07.2018
5	Устройство мостика для лодки спасателя	23.07.2018	29.07.2018
6	Установка кабинок для переодевания, вышки спасателя	23.07.2018	29.07.2018
7	Устройство тротуара	23.07.2018	29.07.2018



# ДИЗАЙН-ПРОЕКТ БЛАГОУСТРОЙСТВА ОБЩЕСТВЕННОЙ ТЕРРИТОРИИ ПО АДРЕСУ: АРХАНГЕЛЬСКАЯ ОБЛАСТЬ, Г. КАРГОПОЛЬ, НАБ. ИМ. БАРАНОВА ОТ УЛ.БОЛОТНИКОВА ДО УЛ. ГАГАРИНА (ГОРОДСКОЙ ПЛЯЖ)

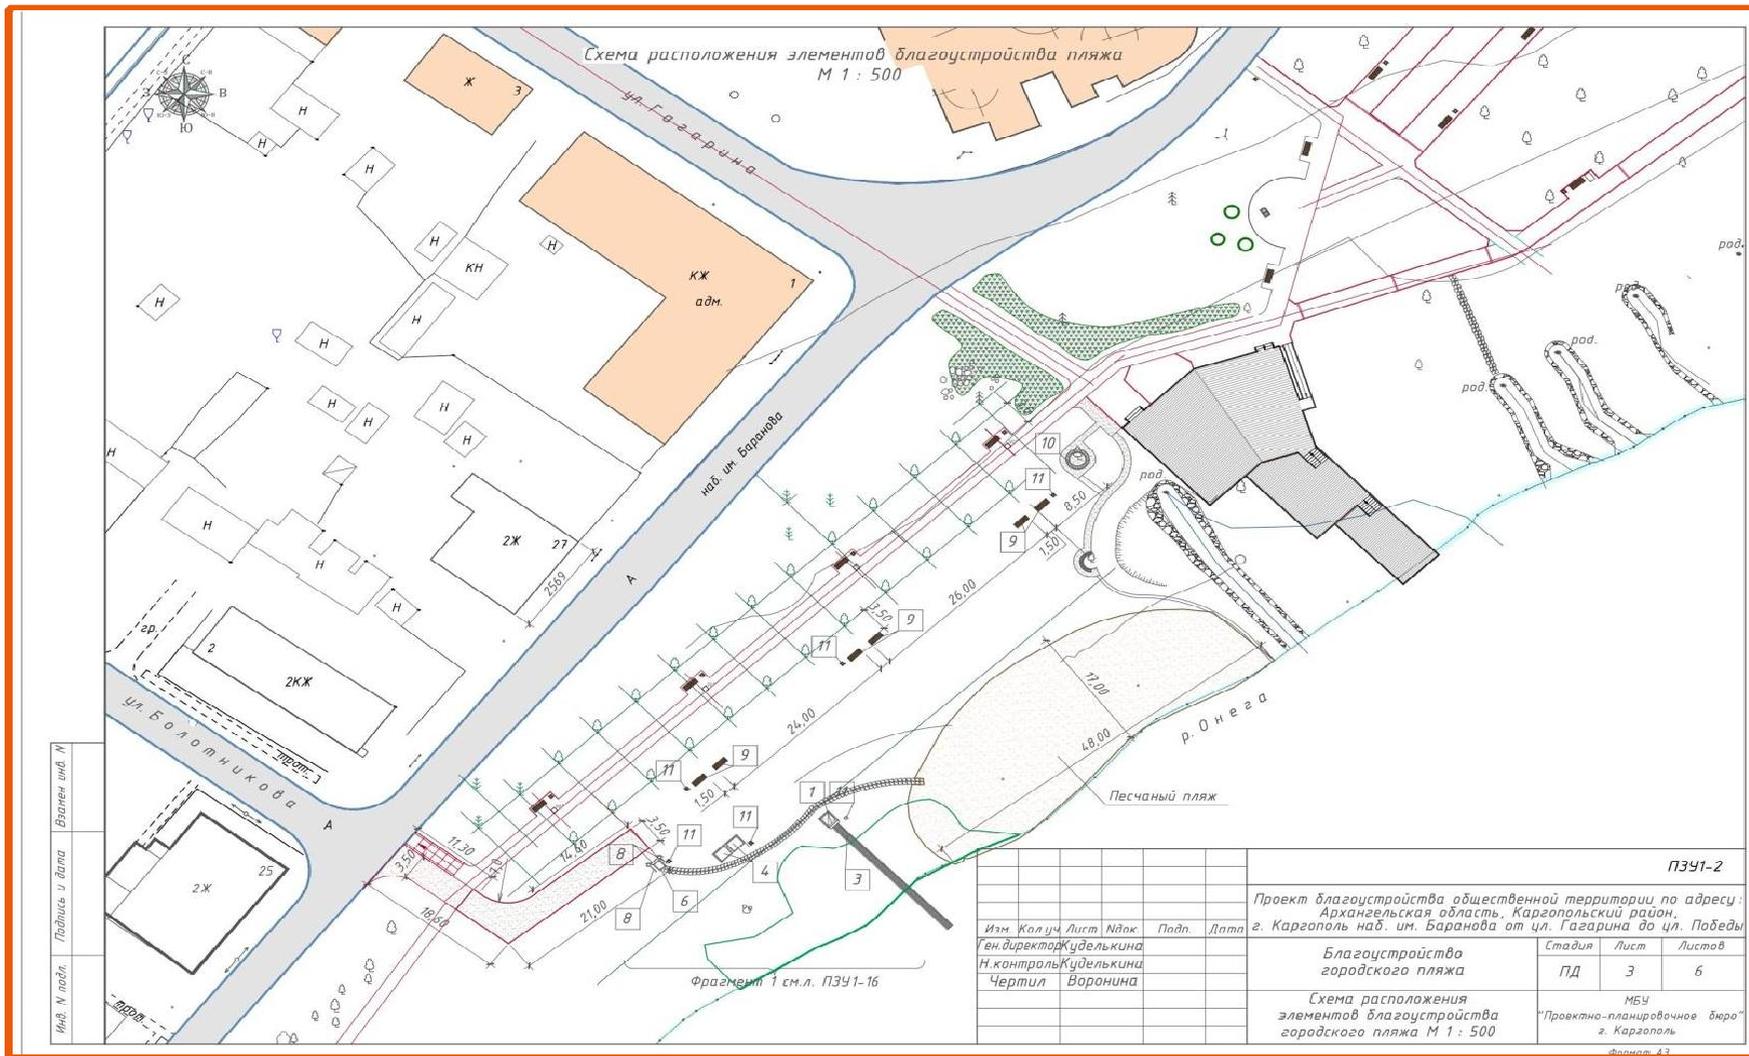

Имя, И. табл. Подпись и дата. Возвращенный лист, И.

				ПЗУ1-2	
		Проект благоустройства общественной территории по адресу: Архангельская область, Каргопольский район, г. Каргополь наб. им. Баранова от ул. Гагарина до ул. Победы			
		Благоустройство городского пляжа			
				Стадия	Листов
				ПД	3 / 6
		Схема расположения элементов благоустройства городского пляжа М 1 : 500			
		МБУ "Проектно-планировочное бюро" г. Каргополь			
		Формат А3			



ПЕРЕЧЕНЬ РАБОТ ПО БЛАГОУСТРОЙСТВУ ОБЩЕСТВЕННОЙ ТЕРРИТОРИИ ПО АДРЕСУ:  
АРХАНГЕЛЬСКАЯ ОБЛАСТЬ, Г.КАРГОПОЛЬ, НАБ. ИМ. БАРАНОВА ОТ УЛ.БОЛОТНИКОВА ДО  
УЛ.ГАГАРИНА (ГОРОДСКОЙ ПЛЯЖ)

№ п/п	Виды работ	Объем работ, ед. изм.	Стоимость работ, тыс. рублей
1	Устройство пляжной зоны	104,94 куб.м	122,8152
2	Устройство проезда	189,4 кв.м	276,53317
3	Установка скамеек, урн	15 шт	68,06381
4	Установка биотуалета	1 шт	179,51468
5	Устройство мостика для лодки спасателя	1 шт	23,61785
6	Установка кабинок для переодевания, вышки спасателя	3 шт	341,61887
7	Устройство тротуара	37 кв.м	118,65756



ФОТООТЧЕТ ДО ПРОВЕДЕНИЯ РАБОТ ПО БЛАГОУСТРОЙСТВУ ОБЩЕСТВЕННОЙ ТЕРРИТОРИИ ПО АДРЕСУ: АРХАНГЕЛЬСКАЯ ОБЛАСТЬ, Г. КАРГОПОЛЬ, НАБ. ИМ. БАРАНОВА ОТ УЛ.БОЛОТНИКОВА ДО УЛ. ГАГАРИНА (ГОРОДСКОЙ ПЛЯЖ)



04.07.2018



04.07.2018



04.07.2018



04.07.2018



**ФОТООТЧЕТ ВО ВРЕМЯ ПРОВЕДЕНИЯ РАБОТ ПО БЛАГОУСТРОЙСТВУ ОБЩЕСТВЕННОЙ ТЕРРИТОРИИ ПО АДРЕСУ: АРХАНГЕЛЬСКАЯ ОБЛАСТЬ, Г.КАРГОПОЛЬ, НАБ. ИМ. БАРАНОВА ОТ УЛ.БОЛОТНИКОВА ДО УЛ.ГАГАРИНА (ГОРОДСКОЙ ПЛЯЖ)**



01.08.2018



01.08.2018




01.08.2018



01.08.2018



**ФОТООТЧЕТ ВО ВРЕМЯ ПРОВЕДЕНИЯ РАБОТ ПО БЛАГОУСТРОЙСТВУ ОБЩЕСТВЕННОЙ  
ТЕРРИТОРИИ ПО АДРЕСУ: АРХАНГЕЛЬСКАЯ ОБЛАСТЬ, Г.КАРГОПОЛЬ, НАБ. ИМ. БАРАНОВА ОТ  
УЛ.БОЛОТНИКОВА ДО УЛ.ГАГАРИНА (ГОРОДСКОЙ ПЛЯЖ)**

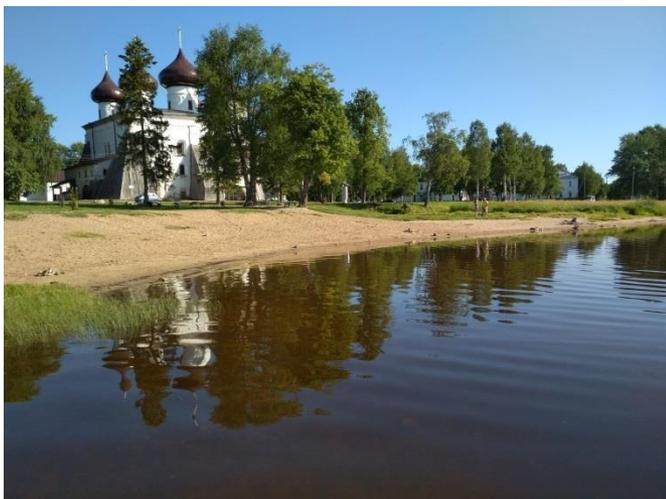

08.08.2018



08.08.2018



08.08.2018



08.08.2018



**ФОТООТЧЕТ О ПРИЕМКЕ РАБОТ ПО БЛАГОУСТРОЙСТВУ ОБЩЕСТВЕННОЙ ТЕРРИТОРИИ ПО АДРЕСУ: АРХАНГЕЛЬСКАЯ ОБЛАСТЬ, Г. КАРГОПОЛЬ, НАБ. ИМ. БАРАНОВА ОТ УЛ.БОЛОТНИКОВА ДО УЛ. ГАГАРИНА (ГОРОДСКОЙ ПЛЯЖ)**



21.08.2018



21.08.2018




21.08.2018



21.08.2018



**ФОТООТЧЕТ ПОСЛЕ ПРОВЕДЕНИЯ РАБОТ ПО БЛАГОУСТРОЙСТВУ ОБЩЕСТВЕННОЙ ТЕРРИТОРИИ  
ПО АДРЕСУ: АРХАНГЕЛЬСКАЯ ОБЛАСТЬ, Г.КАРГОПОЛЬ, НАБ. ИМ. БАРАНОВА ОТ  
УЛ.БОЛОТНИКОВА ДО УЛ.ГАГАРИНА (ГОРОДСКОЙ ПЛЯЖ)**

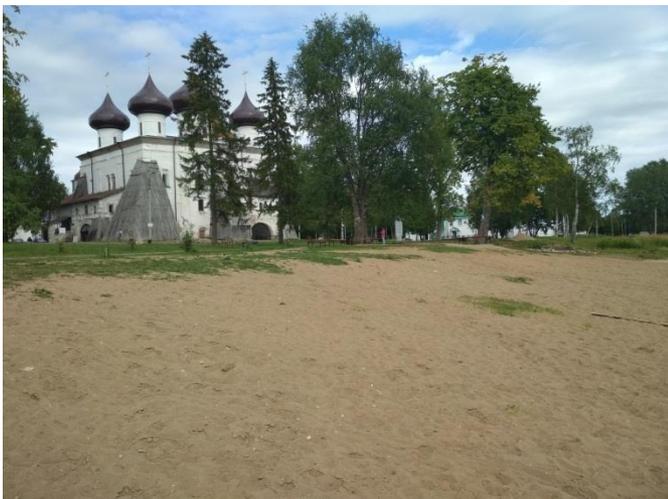

22.08.2018



22.08.2018



22.08.2018



22.08.2018

