

*Муниципальное бюджетное учреждение  
"ПРОЕКТНО-ПЛАНИРОВОЧНОЕ БЮРО"*

*Дизайн-проект  
общественной территории по  
пр. Октябрьский в г. Каргополь  
(замена уличных светильников).*

*Том 1*

*08.08-2018-ДП*

*Начальник МБУ ППБ*

*Куделькина Н.А.*

*Согласовано:*

*Заместитель начальника отдела  
строительства и ЖКХ, главный архитектор  
МО "Каргопольский муниципальный район"*

*Капустина Р.Л.*

*г. Каргополь  
2018 год*

## Ведомость основных комплектов рабочих чертежей

Обозначение	Наименование	Примечание
08.08-2018-ДП	Дизайн-проект замены уличных светильников	Том 1
08.08-2018-СД	Локальный сметный расчет	Том 2

## Ведомость комплекта чертежей проекта

Лист	Наименование	Примечание
1	Общие данные	ОД - 1
2	Пояснительная записка	ПЗ - 1
3	Пояснительная записка	ПЗ - 2
4	Схема 1	ДП - 1
5	Схема 2	ДП - 2
6	Схема 3	ДП - 3
7	Схема 4	ДП - 4
8	Схема 5	ДП - 5
9	Схема 6	ДП - 6
10	Схема 7	ДП - 7
11	Схема 8	ДП - 8
12	Спецификация и характеристики светильников	ДП - 9

## Ведомость ссылочных и прилагаемых документов

Обозначение	Наименование	Примечание
ФЗ №123 от 22.07.2008г.	Технический регламент о требованиях пожарной безопасности.	
СП 42.13330.2016	Градостроительство. Планировка и застройка городских и сельских поселений. Актуализированная редакция СНиП 2.07.01-89*	
ФЗ №384	Технический регламент о безопасности зданий и сооружений.	

## Технико-экономические показатели

1. Протяженность электролинии 2980 м.
2. Количество светильников 71 шт.

Дизайн-проект разработан МБУ ППБ г.Каргополь в соответствии с санитарно-эпидемиологическими, конструктивными требованиями и требованиями пожарной безопасности нормативных документов действующих на территории РФ и обеспечивает взрыво- и пожаро-безопасность здания в процессе его эксплуатации.

Начальник МБУ ППБ

Н.А. Куделькина

Инв. № подл.



Подпись и дата

Взамен инв. №

						08.08-2018-ДП	ОД-1		
						Дизайн-проект общественной территории по пр. Октябрьский в г. Каргополь (замена уличных светильников).			
Изм.	Кол.уч.	Идок.	Лист	Подпись	Дата	Дизайн-проект общественной территории	Стадия	Лист	Листов
									1
						Общие данные	МБУ "Проектно-планировочное бюро" г.Каргополь		







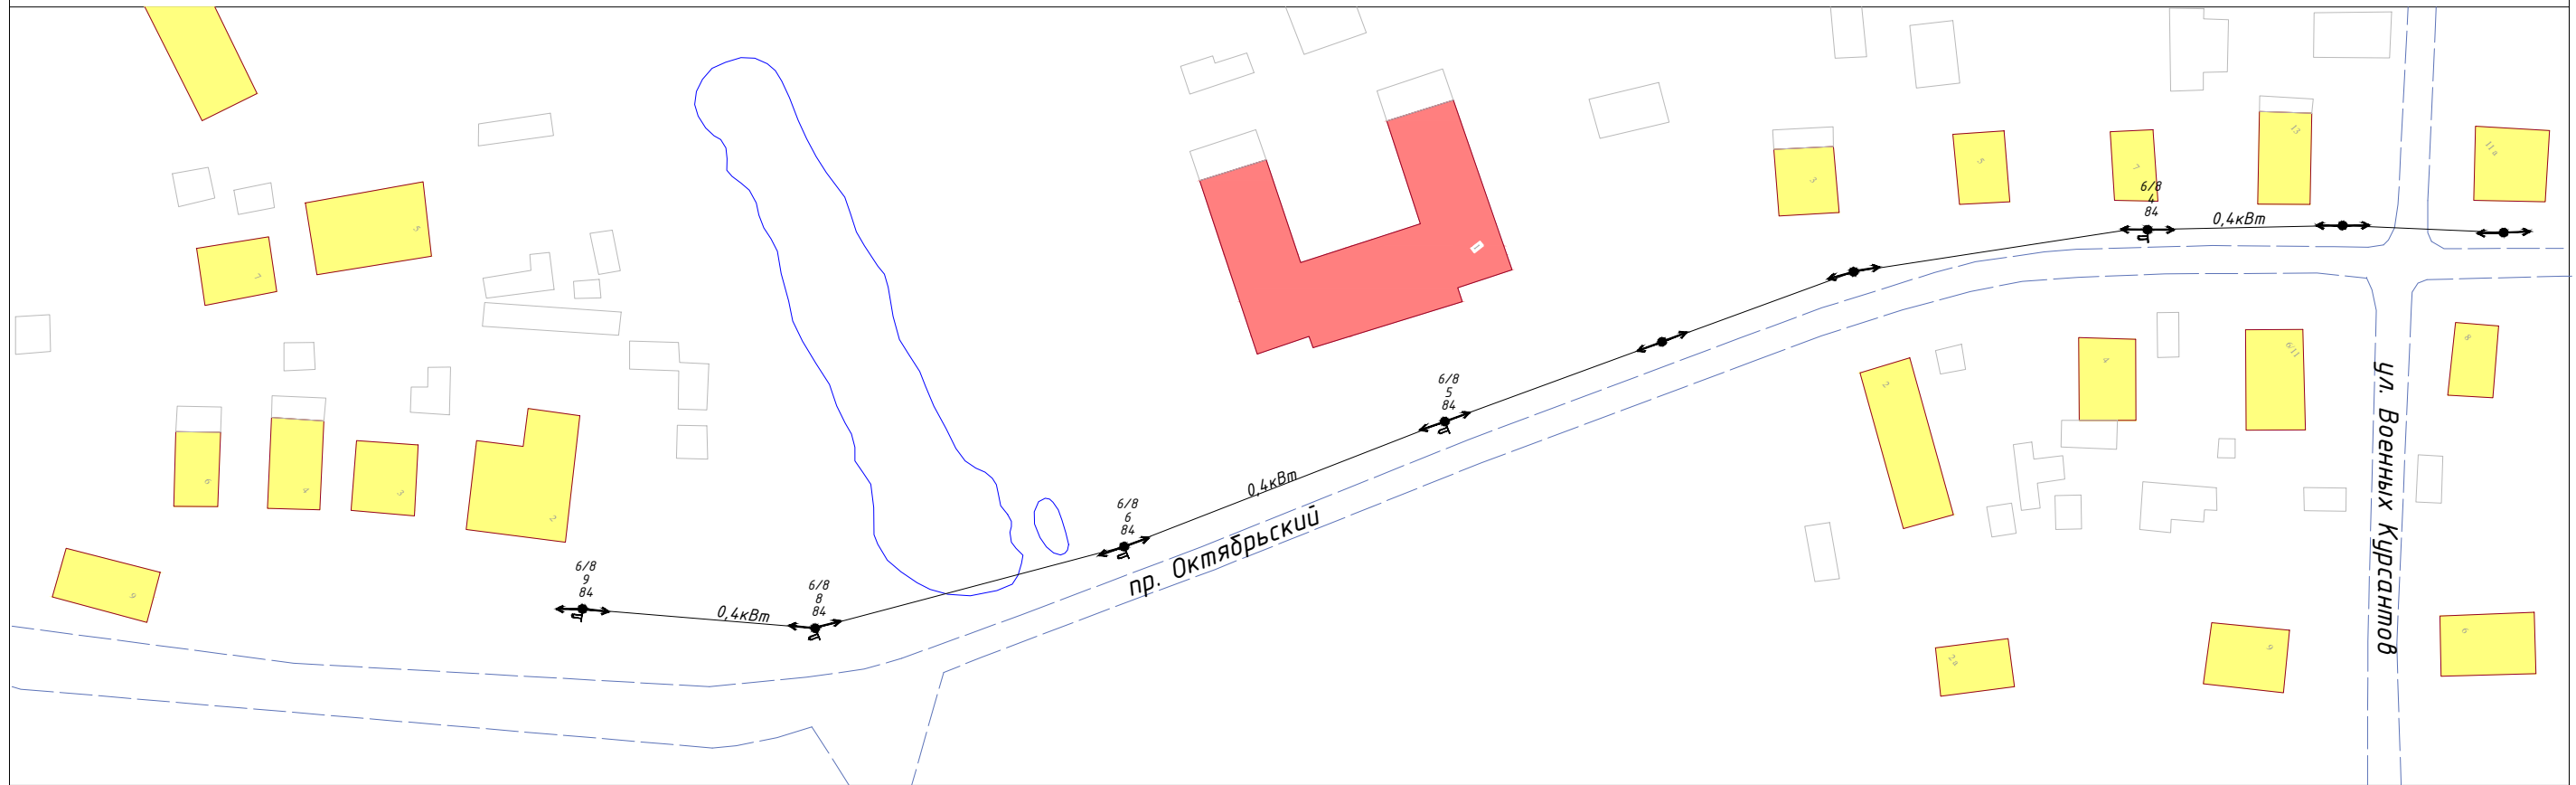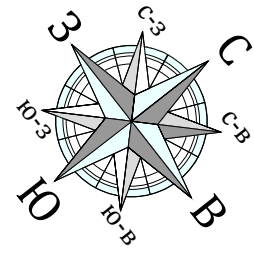

Примечание:  
 Данный лист см. совместно с листом ДП-1

Взамен инв. N
Подпись и дата
Инв. N подл.



						08.08-2018-ДП			ДП-1		
						Дизайн-проект общественной территории по пр. Октябрьский в г. Каргополь (замена уличных светильников).					
Изм.	Кол.уч.	Идок.	Лист	Подпись	Дата	Дизайн-проект общественной территории			Стадия	Лист	Листов
Начальник	Куделькина									4	12
Инженер	Семихина					Схема 1			МБУ "Проектно-планировочное бюро" г.Каргополь		
Н.контроль	Куделькина										

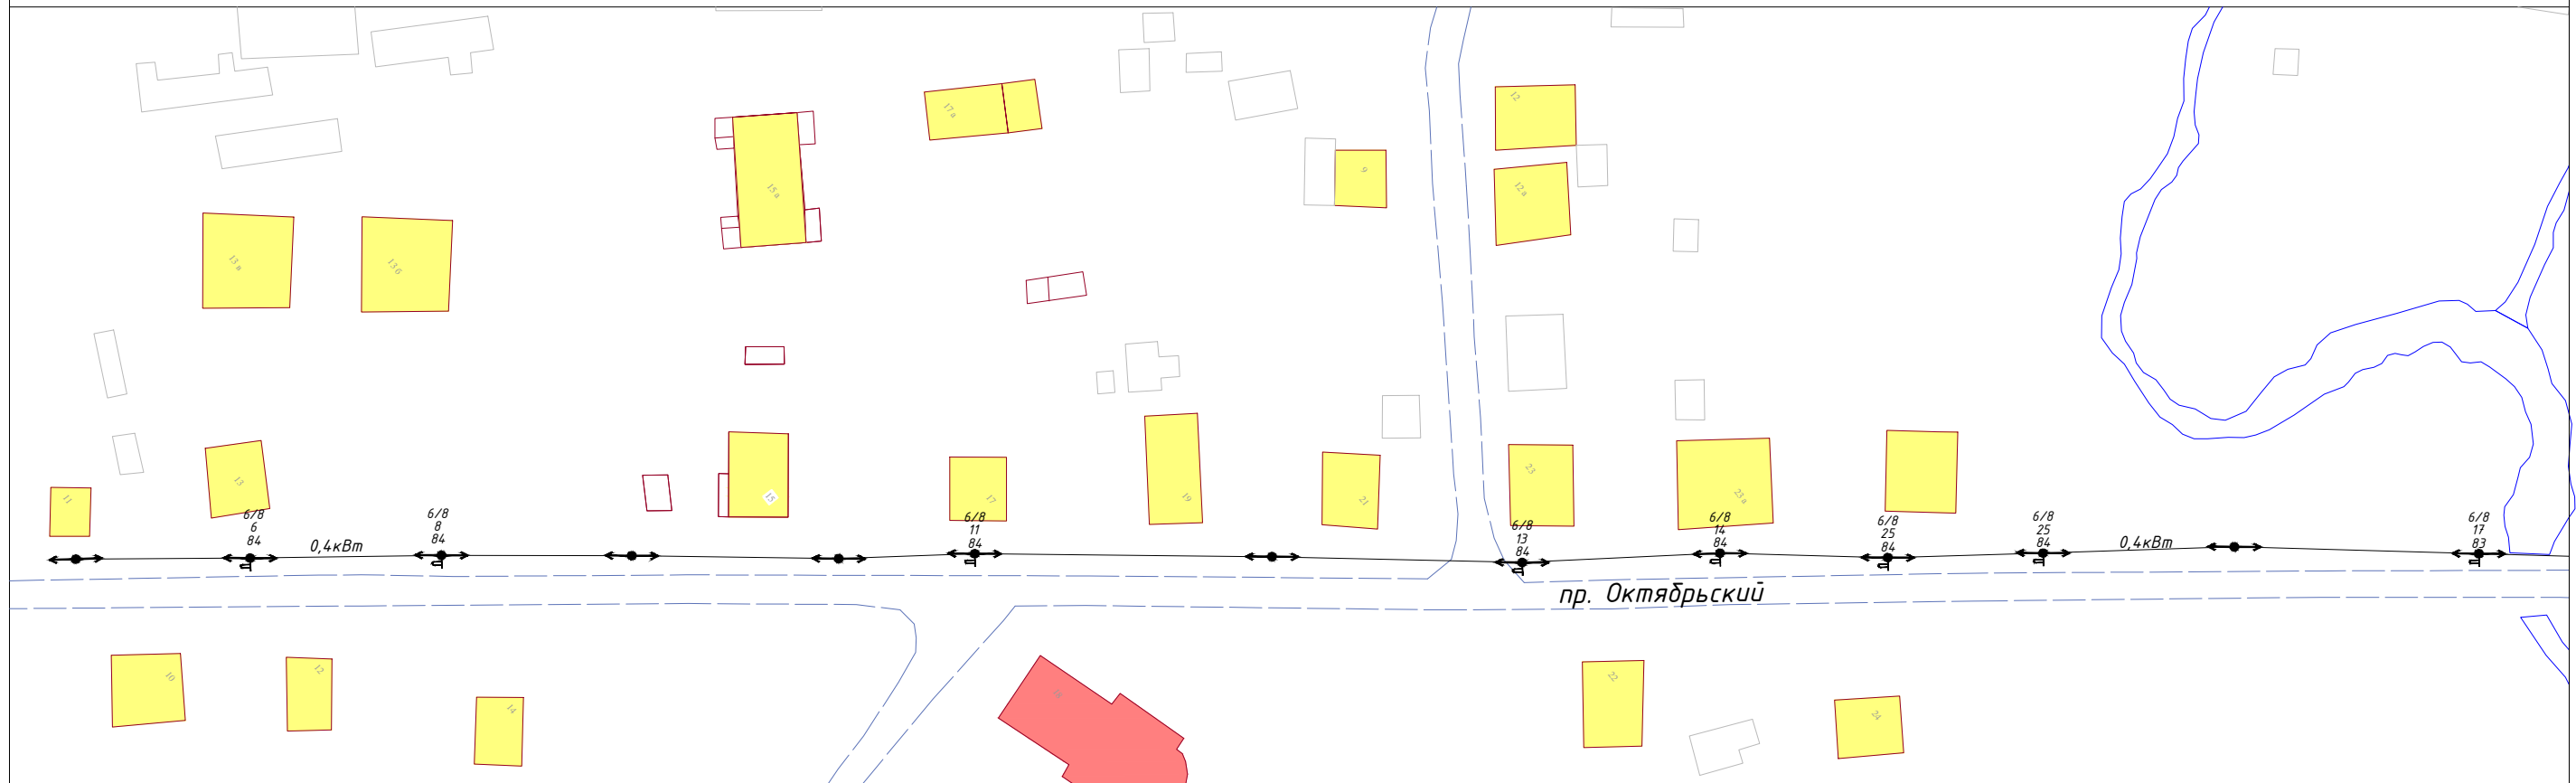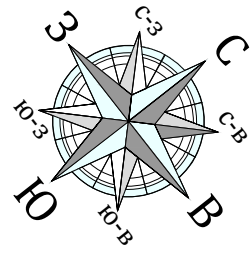

Примечание:  
 Данный лист см. совместно с листами ДП-1 и ДП-3

Взамен инв. N  
 Подпись и дата  
 Инв. N подл.



						08.08-2018-ДП			ДП-2		
						Дизайн-проект общественной территории по пр. Октябрьский в г. Каргополь (замена уличных светильников).					
Изм.	Кол.уч.	Ндок.	Лист	Подпись	Дата	Дизайн-проект общественной территории	Стадия	Лист	Листов		
Начальник		Куделькина						5	12		
Инженер		Семихина				Схема 2	МБУ "Проектно-планировочное бюро" г.Каргополь				
Н.контроль		Куделькина									

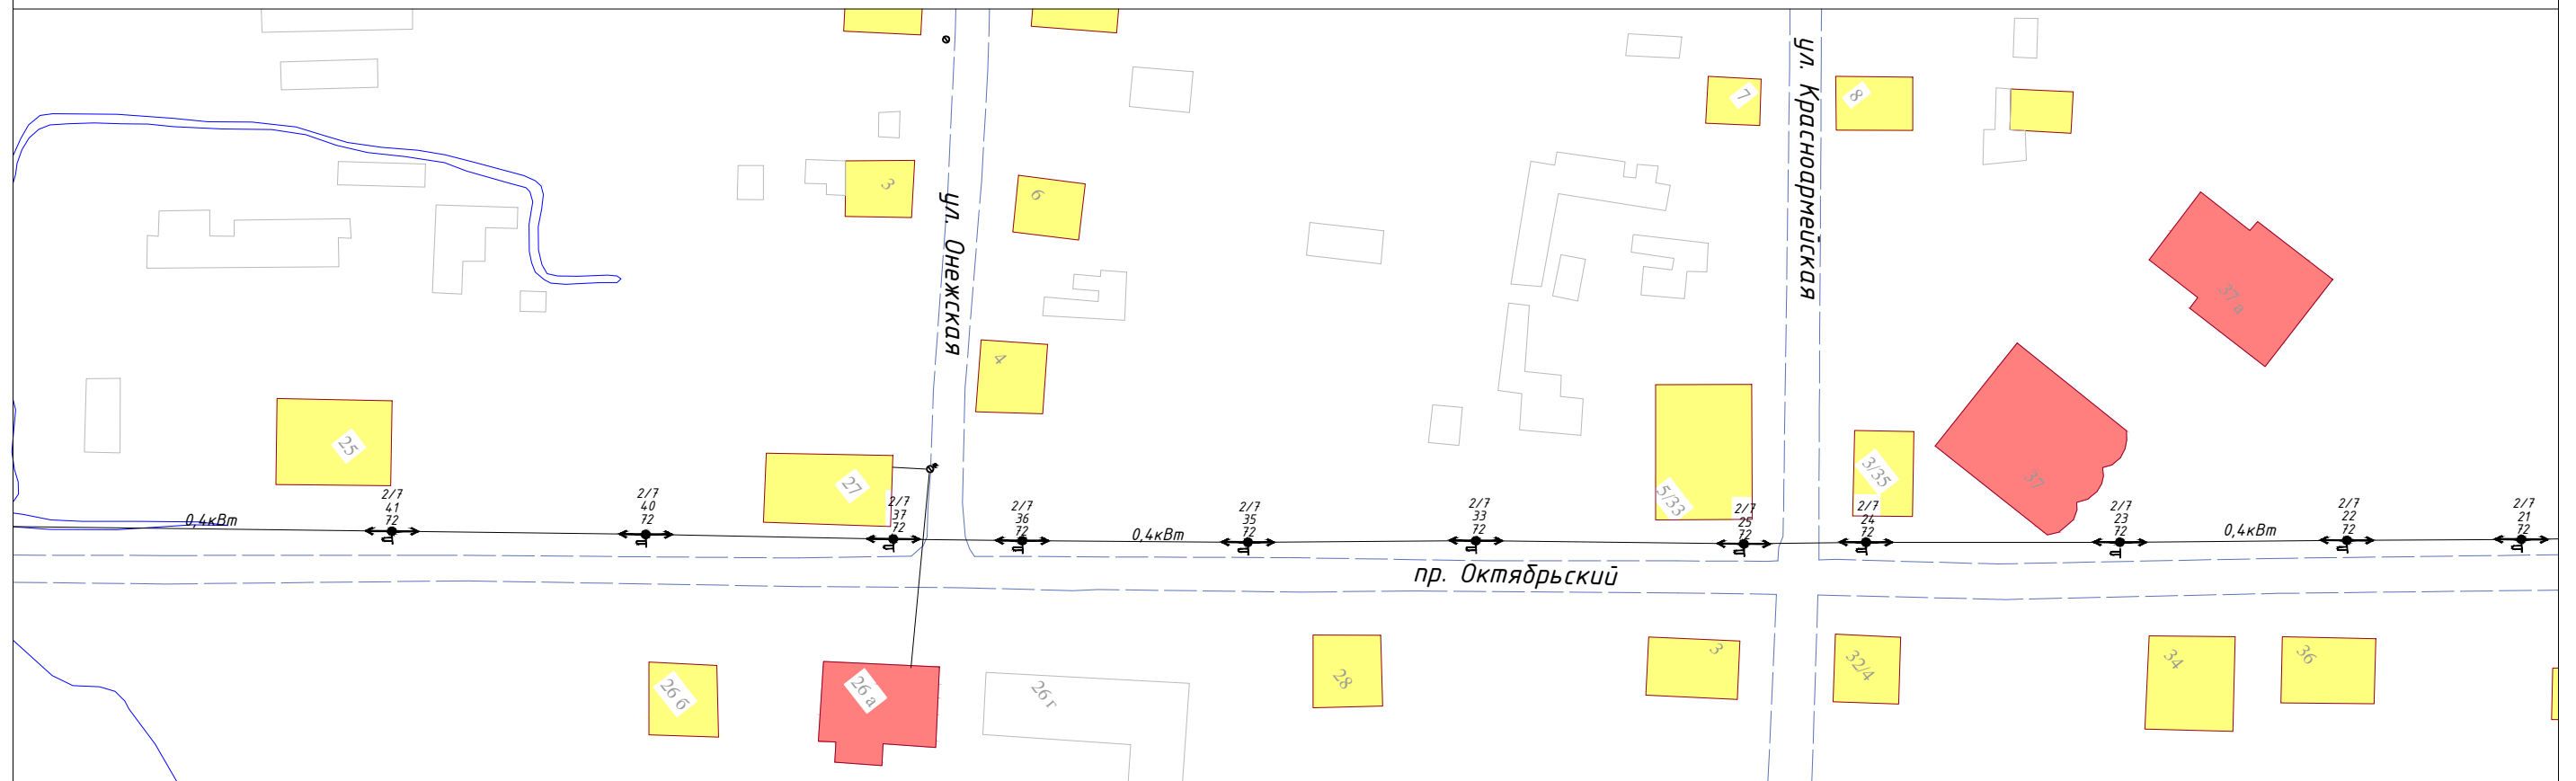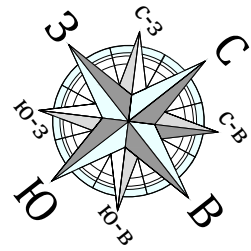

Примечание:  
 Данный лист см. совместно с листами ДП-2 и ДП-4.

Инв. N подл.	
Подпись и дата	
Взамен инв. N	

						08.08-2018-ДП			ДП-3		
						Дизайн-проект общественной территории по пр. Октябрьский в г. Каргополь (замена уличных светильников).					
Изм.	Кол.уч.	Идок.	Лист	Подпись	Дата	Дизайн-проект общественной территории			Стадия	Лист	Листов
Начальник	Куделькина									6	12
Инженер	Семихина					Схема Э			МБУ "Проектно-планировочное бюро" г.Каргополь		
Н.контроль	Куделькина										

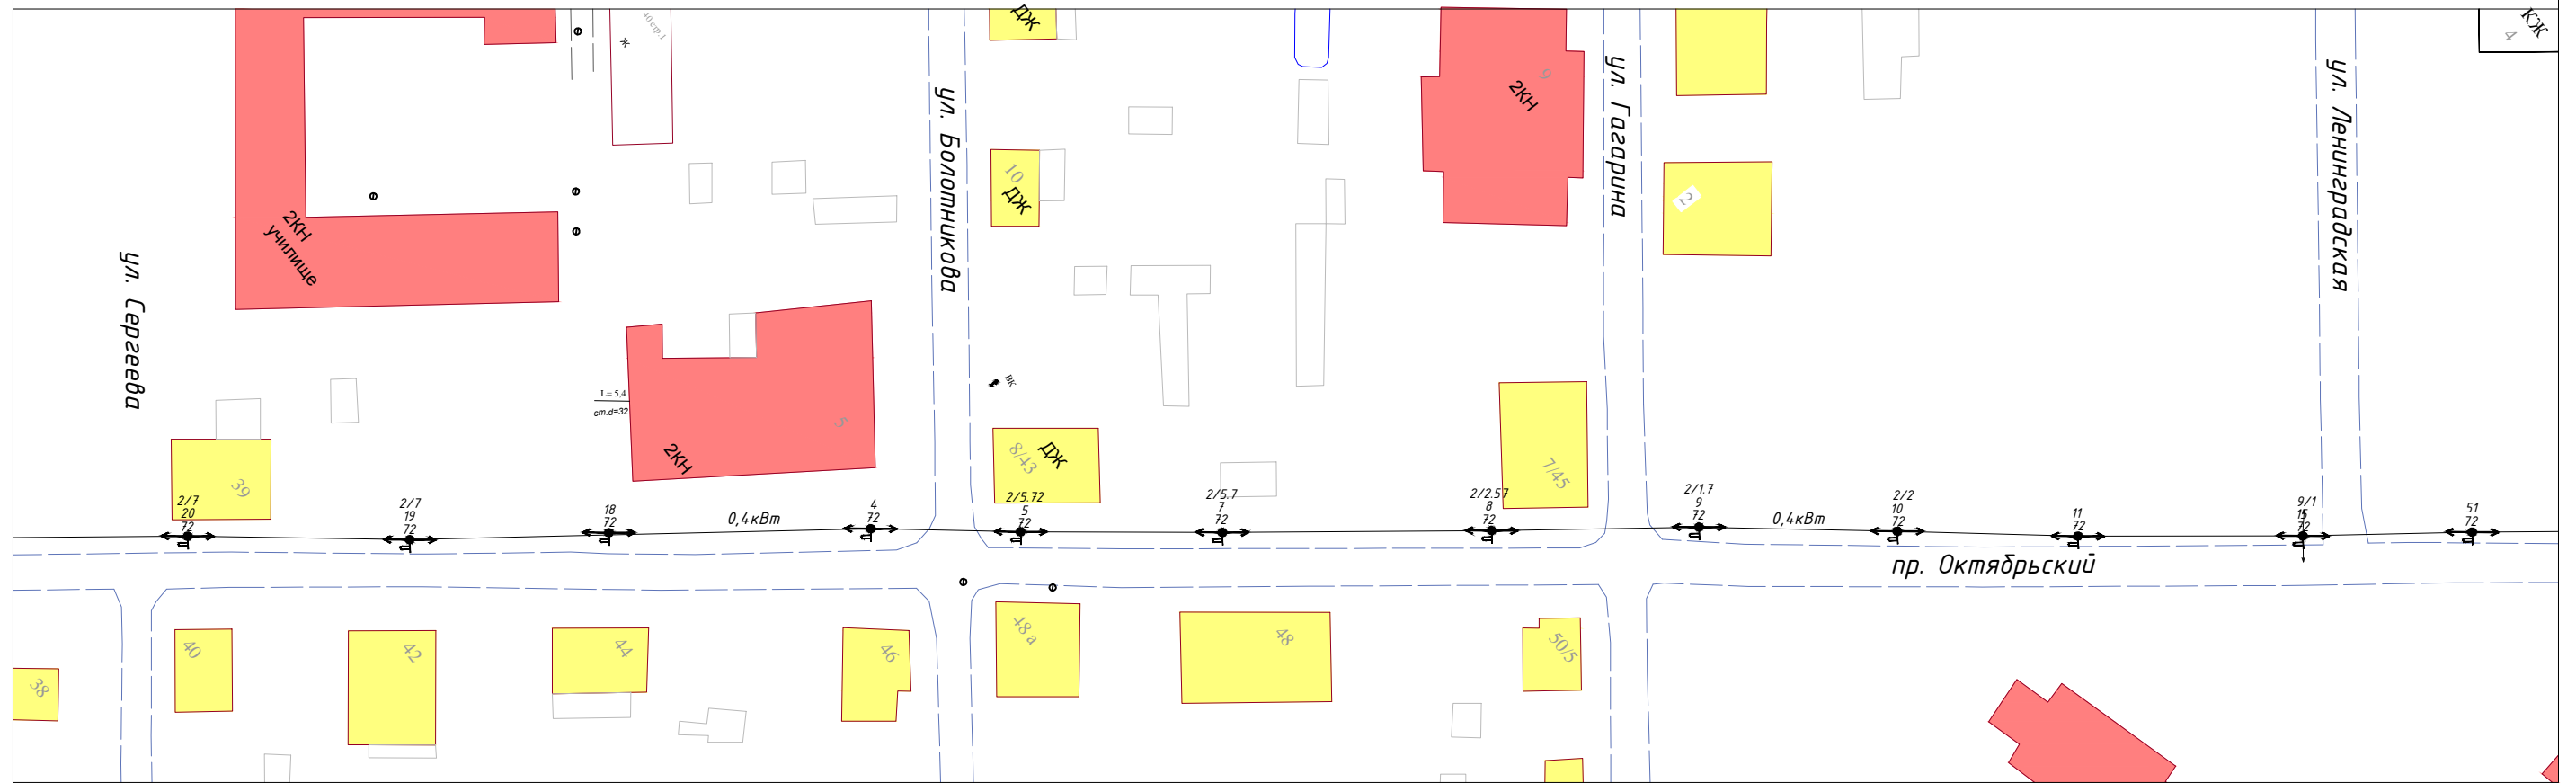
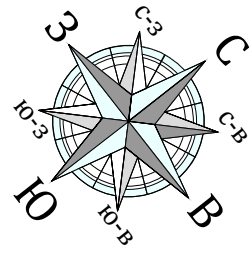


Примечание:  
 Данный лист см. совместно с листами ДП-3 и ДП-5.

Взамен инв. N  
 Подпись и дата  
 Инв. N подл.

						08.08-2018-ДП			ДП-4		
						Дизайн-проект общественной территории по пр. Октябрьский в г. Каргополь (замена уличных светильников).					
Изм.	Кол.уч.	Идок.	Лист	Подпись	Дата	Дизайн-проект общественной территории	Стадия	Лист	Листов		
Начальник		Куделькина						7	12		
Инженер		Семихина				Схема 4	МБУ "Проектно-планировочное бюро" г.Каргополь				
Н.контроль		Куделькина									



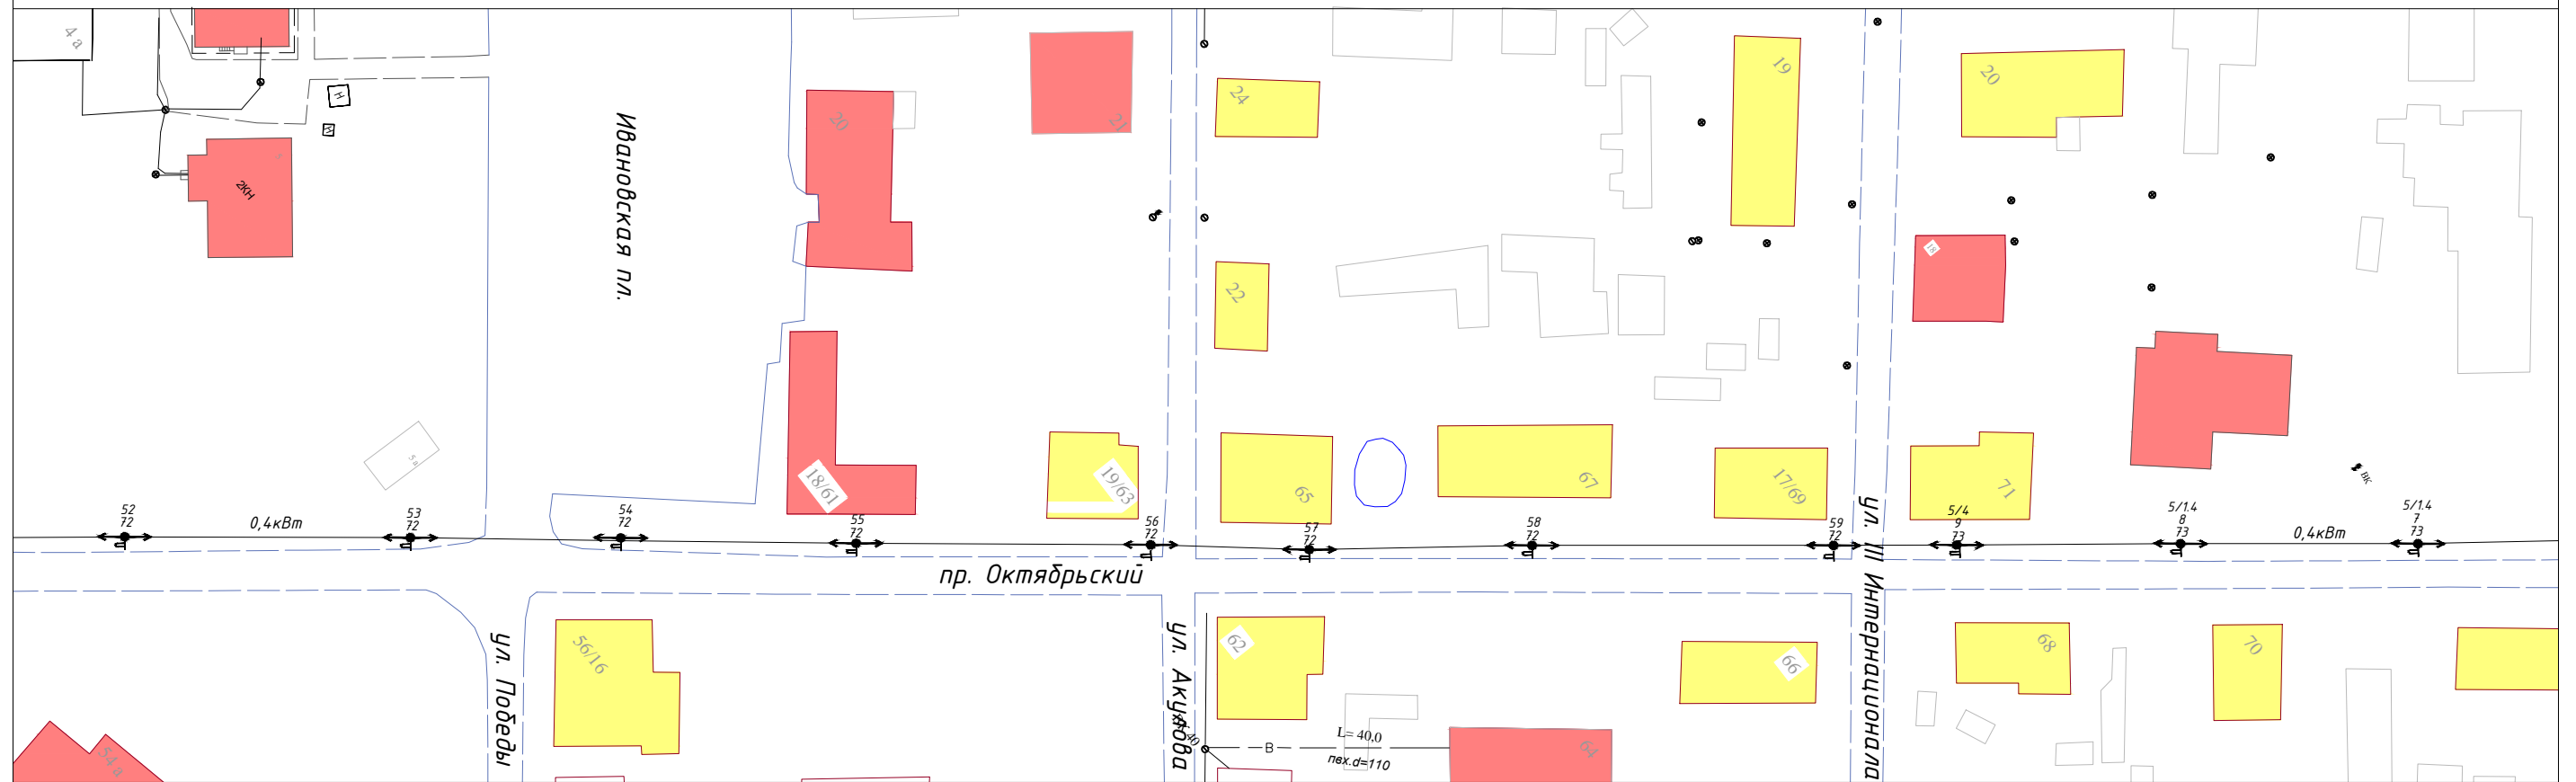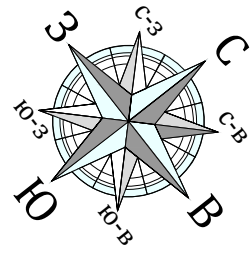



Примечание:  
Данный лист см. совместно с листом ДП-4 и ДП-6

Взамен инв. N

Подпись и дата

Инв. N подл.



						08.08-2018-ДП			ДП-5		
						Дизайн-проект общественной территории по пр. Октябрьский в г. Каргополь (замена уличных светильников).					
Изм.	Кол.уч.	Идок.	Лист	Подпись	Дата	Дизайн-проект общественной территории			Стадия	Лист	Листов
Начальник				Куделькина						8	12
Инженер				Семихина		Схема 5			МБУ "Проектно-планировочное бюро" г.Каргополь		
Н.контроль				Куделькина							

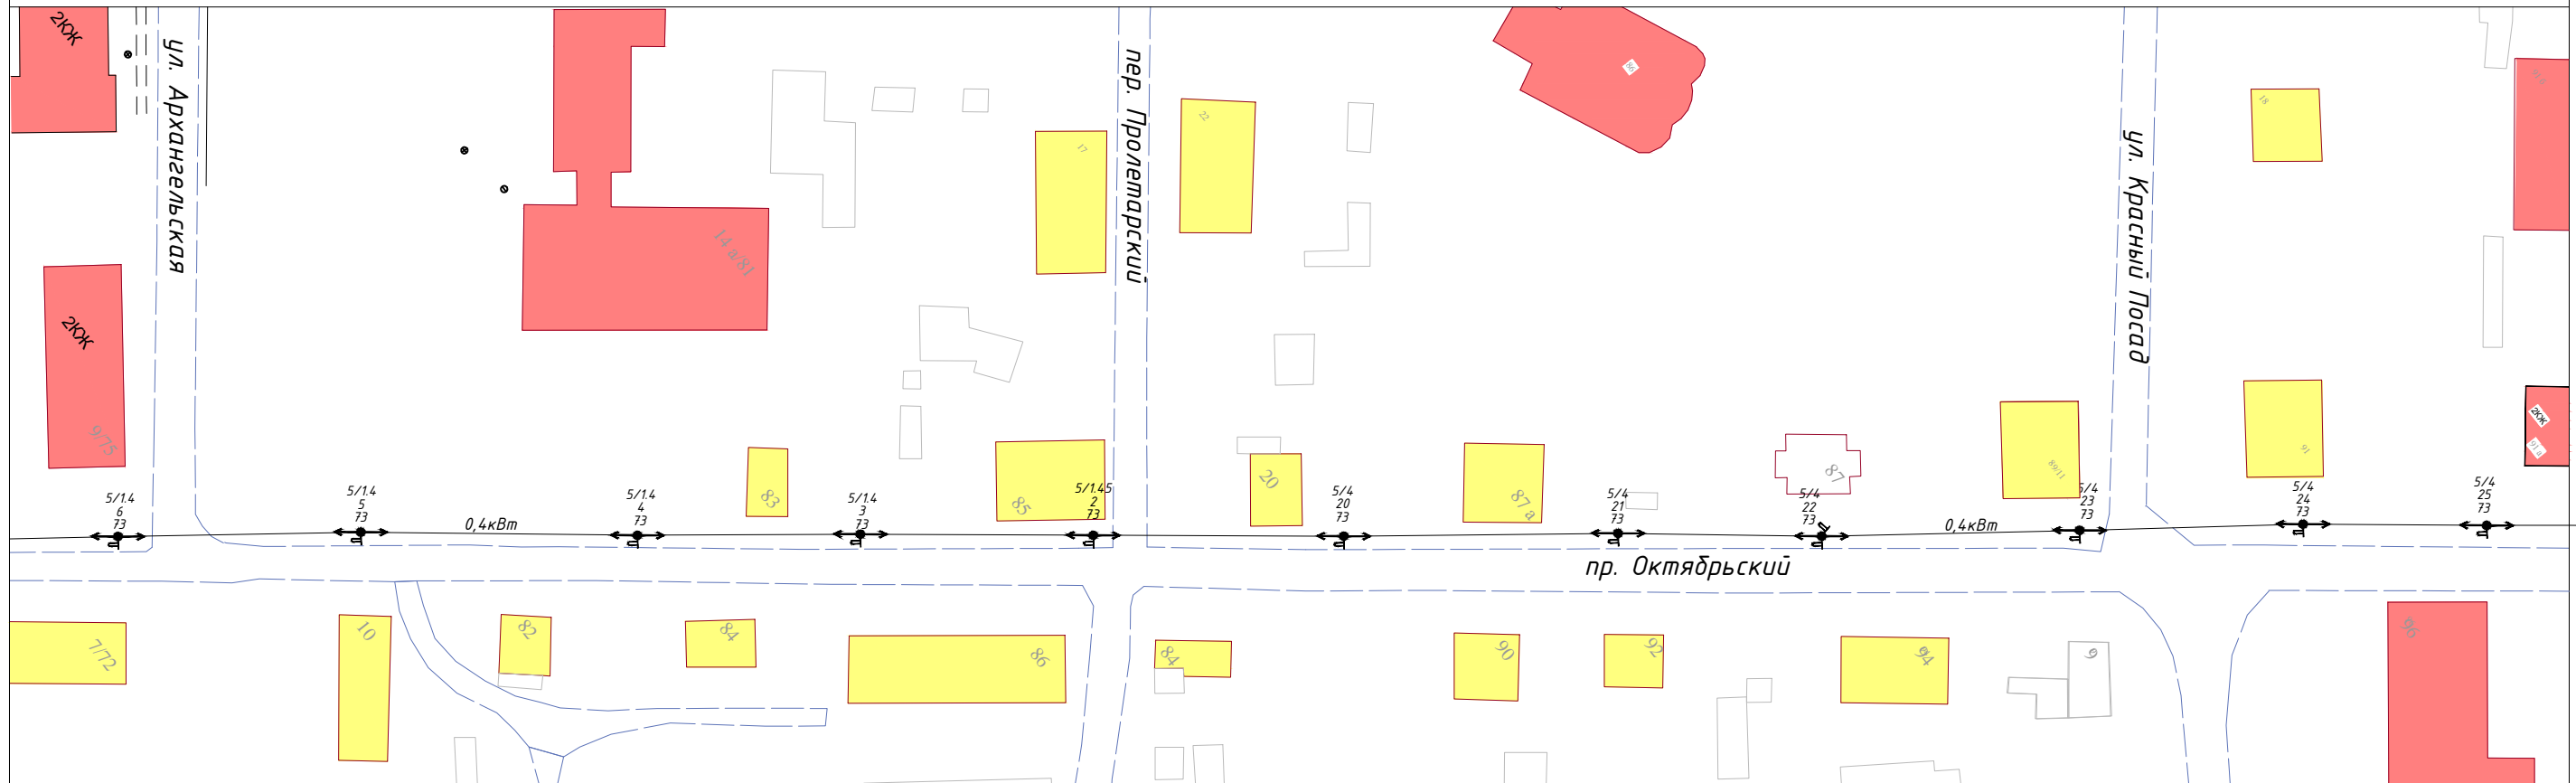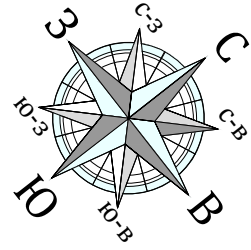

Примечание:  
 1. Данный лист см. совместно с листами ДП-5 и ДП-7.  
 2. На опоре 5/4  $\frac{22}{73}$  установить 2 светильника.

Взамен инв. N  
 Подпись и дата  
 Инв. N подл.

						08.08-2018-ДП			ДП-6		
						Дизайн-проект общественной территории по пр. Октябрьский в г. Каргополь (замена уличных светильников).					
Изм.	Кол.уч.	Идок.	Лист	Подпись	Дата	Дизайн-проект общественной территории	Стадия	Лист	Листов		
									9	12	
Н.контроль		Куделькина				Схема 6	МБУ "Проектно-планировочное бюро" г.Каргополь				

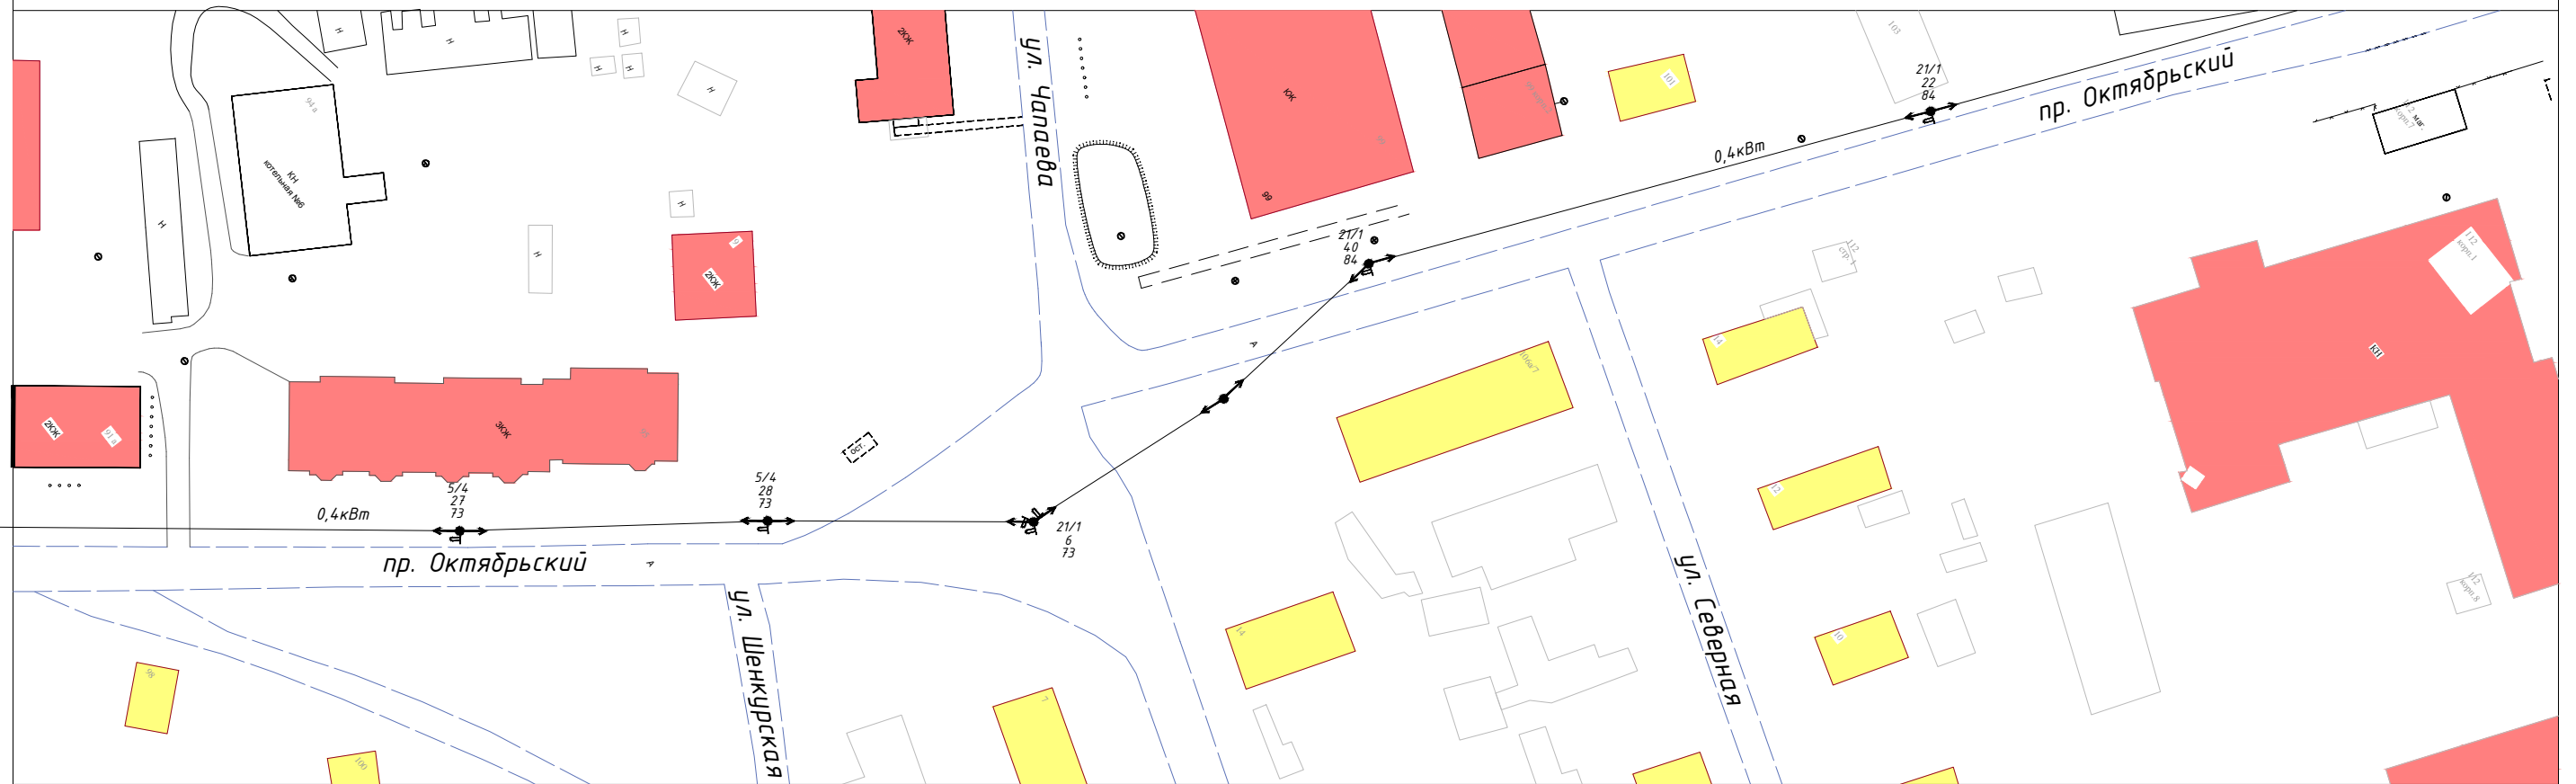
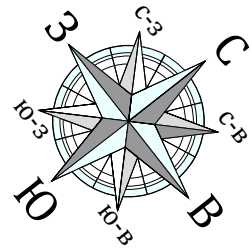


**Примечание:**

1. Данный лист см. совместно с листами ДП-6 и ДП-8.
2. На опоре 21/1  $\frac{6}{73}$  установить 3 светильника.

Взамен инв. N  
Подпись и дата  
Инв. N подл.

						08.08-2018-ДП			ДП-7		
						Дизайн-проект общественной территории по пр. Октябрьский в г. Каргополь (замена уличных светильников).					
Изм.	Кол.уч.	Идок.	Лист	Подпись	Дата	Дизайн-проект общественной территории	Стадия	Лист	Листов		
Начальник		Куделькина						10	12		
Инженер		Семихина				Схема 7	МБУ "Проектно-планировочное бюро" г.Каргополь				
Н.контроль		Куделькина									

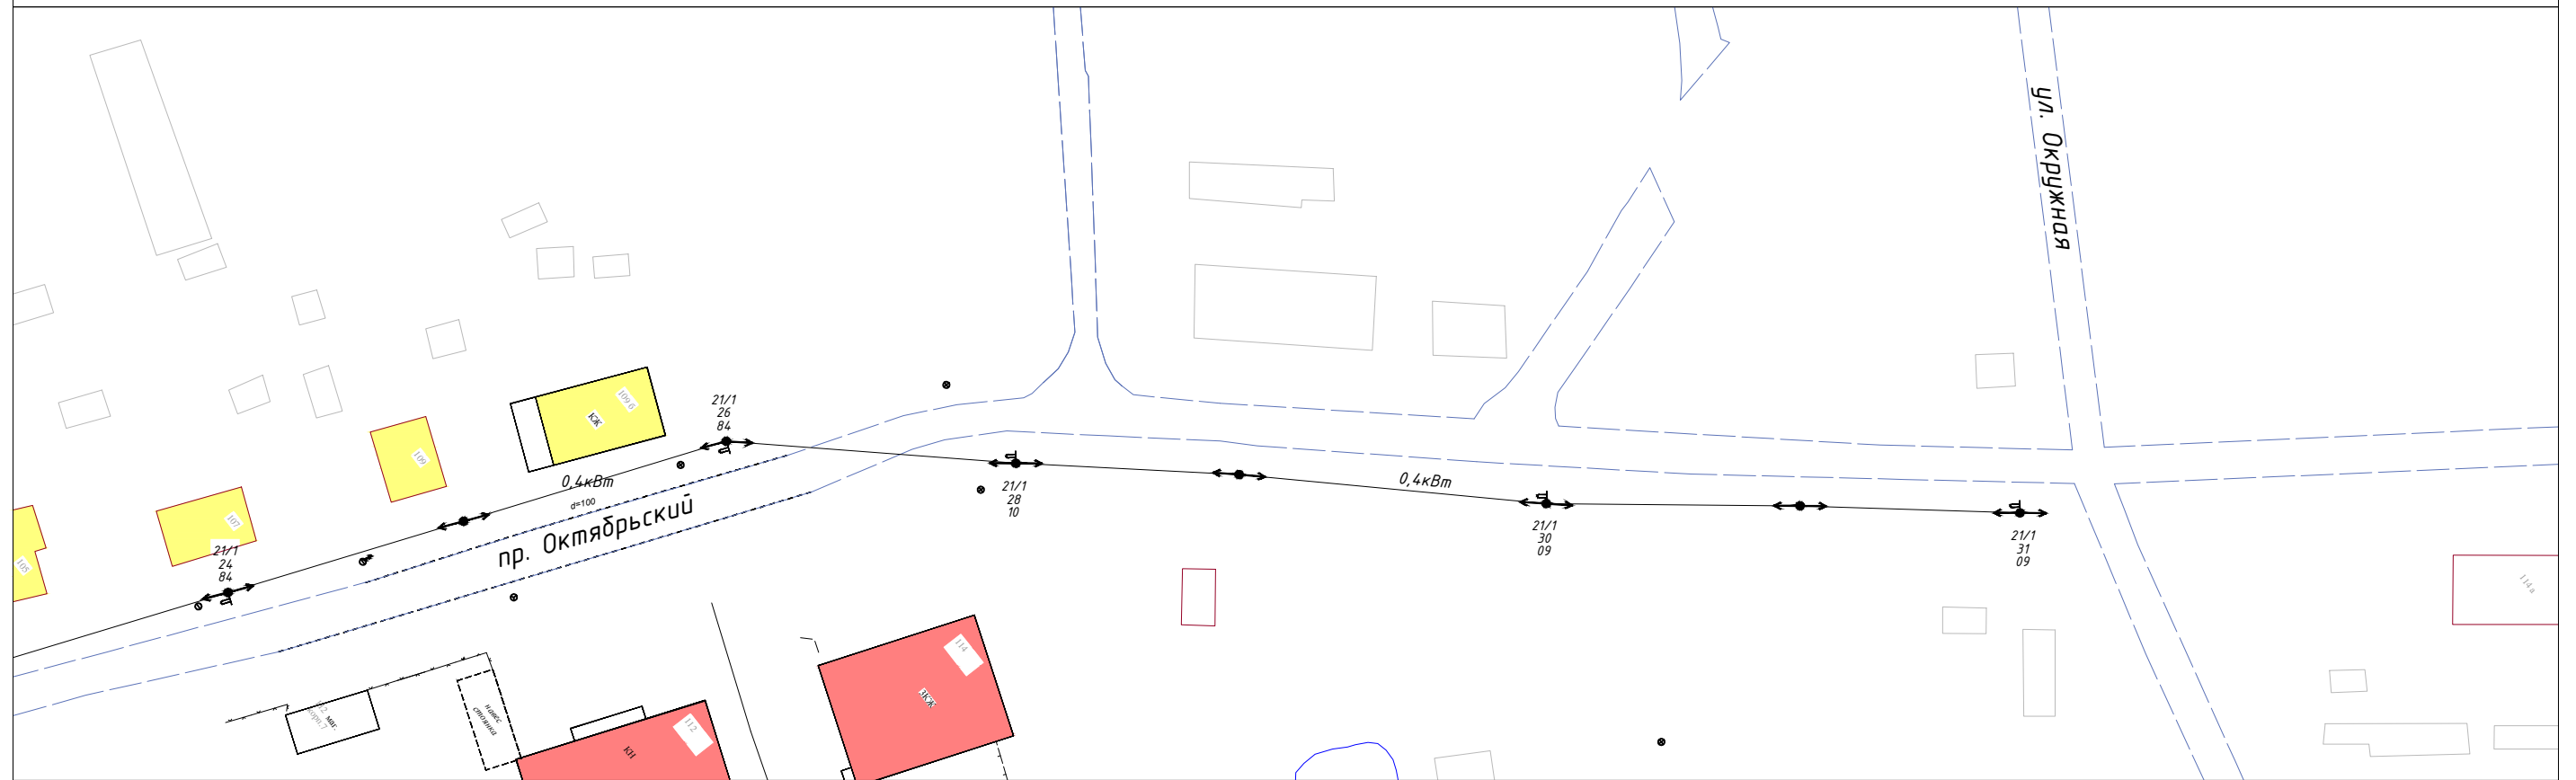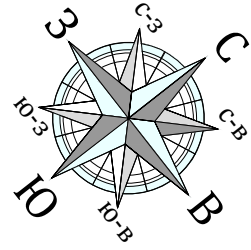

Примечание:  
 Данный лист см. совместно с листом ДП-7

Инд. N подл.	
Подпись и дата	
Взамен инв. N	

						08.08-2018-ДП			ДП-8		
						Дизайн-проект общественной территории по пр. Октябрьский в г. Каргополь (замена уличных светильников).					
Изм.	Кол.уч.	Идок.	Лист	Подпись	Дата	Дизайн-проект общественной территории			Стадия	Лист	Листов
Начальник	Куделькина									11	12
Инженер	Семихина					Схема 8			МБУ "Проектно-планировочное бюро" г.Каргополь		
Н.контроль	Куделькина										



*Производитель: ФЕРЕКС*

*Модель: ФЕРЕКС-Победитель - количество 44 шт*

*Мощность: 68 Вт*

*Длина: 220.00 мм*

*Ширина: 95.00 мм*

*Высота: 430.00 мм*

*Вес: 5.50 кг*

*Светодиодный уличный светильник ФЕРЕКС-Победитель мощностью 68 Вт, с кривой силы света Ш-широкая, с консольным креплением на трубу Ø 48 мм, предназначен для общего освещения улиц, дорог, кварталов, открытых парковок, наружного освещения различных объектов.*

*LED Светильники серии «ДКУ» прошли испытания на устойчивость к повышенным и пониженным температурам (от -60 до +50°C), на защиту от проникновения пыли в камере пыли и от проникновения влаги в дождевой камере и при обливании сильной струей воды, а также на прочность при воздействии механических ударов многократного действия .*

*Степень защиты оборудования от внешних воздействий - IP 66 гарантирует стабильную работу светильников ДКУ в самых жестких условиях эксплуатации .*

*В качестве источника света используются современные высокотехнологичные светодиоды Nichia (Япония).*

Взамен инв. N												
Подпись и дата							08.08-2018-ДП			ДП-9		
							Дизайн-проект общественной территории по пр. Октябрьский в г. Каргополь (замена уличных светильников).					
Инв. N подл.	Изм.	Кол.уч.	Идок.	Лист	Подпись	Дата	Дизайн-проект общественной территории			Стадия	Лист	Листов
	Начальник Инженер			Куделькина Семихина								12
	Н.контроль			Куделькина			Спецификация и характеристики светильников			МБУ "Проектно-планировочное бюро" г.Каргополь		