



АДМИНИСТРАЦИЯ МУНИЦИПАЛЬНОГО ОБРАЗОВАНИЯ

«КАРГОПОЛЬСКИЙ МУНИЦИПАЛЬНЫЙ РАЙОН»

РАСПОРЯЖЕНИЕ

от «17» декабря 2018 года № 923-рп

г. Каргополь

Об утверждении дизайн-проекта на выполнение работ по благоустройству общественной территории ул. Больничная (центральная улица) в г. Каргополь по замене уличных светильников

1. Утвердить дизайн-проект на право заключения договора на выполнение работ по благоустройству общественной территории по ул. Больничная (центральная улица) в г. Каргополь по замене уличных светильников.

2. Контроль за исполнением настоящего распоряжения возложить на первого заместителя главы муниципального образования «Каргопольский муниципальный район» В.Н. Купцова.

Глава муниципального образования
«Каргопольский муниципальный район»



Н.В.Бубенщикова

Администрация муниципального образования
"Каргопольский муниципальный район"

Дизайн-проект
общественной территории по
ул. Больничная в г. Каргополь
(замена уличных светильников).

Том 1

08.09-2018-ДП

Согласовано:

Заместитель начальника отдела
строительства и ЖКХ, главный архитектор
МО "Каргопольский муниципальный район"



Капустина Р.Л.

г. Каргополь
2018 год

*Администрация муниципального образования
"Каргопольский муниципальный район"*

*Дизайн-проект
общественной территории
по ул. Больничная в г. Каргополь
(замена уличных светильников).*

*Том 1
08.09-2018-ДП*

*г. Каргополь
2018г.*

Ведомость ссылочных и прилагаемых документов


Обозначение	Наименование	Примечание
ФЗ№123 от 22.07.2008г.	Технический регламент о требованиях пожарной безопасности.	
СП 42.13330.2016	Градостроительство. Планировка и застройка городских и сельских поселений. Актуализированная редакция СНиП 2.07.01-89*	
ФЗ №384	Технический регламент о безопасности зданий и сооружений.	

Технико-экономические показатели

1. Протяженность электролинии 1420 м.
2. Количество светильников 21 шт.

Дизайн-проект разработан администрацией МО "Каргопольский муниципальный район" в соответствии с санитарно-эпидемиологическими, конструктивными требованиями и требованиями пожарной безопасности нормативных документов действующих на территории РФ и обеспечивает взрыво- и пожаро-безопасность здания в процессе его эксплуатации

Главный архитектор
Р.Л. Капустина

Взамен инв. N							08.09-2018-ДП			ОД-1		
							Дизайн-проект общественной территории по ул. Больничная в г. Каргополь (замена уличных светильников).					
Подпись и дата	Изм.	Кол.уч.	Ндок.	Лист	Подпись	Дата	Дизайн-проект общественной территории			Стадия	Лист	Листов
	Проверил	Капустина									2	10
	Выполнил	Маркова					Общие данные (окончание)			Администрация муниципального образования "Каргопольский муниципальный район"		
	Н.контроль											

Пояснительная записка.

1. Общие указания и обоснования.

Проведения открытого конкурса оформления дизайн-проекта благоустройства.

Дизайн-проект разработан в соответствии с требованиями:

- Федеральный закон N123 Технический регламент о требованиях пожарной безопасности;
- Федеральный закон N384 Технический регламент о безопасности зданий и сооружений;
- СП 42.13330.2011 Градостроительство. Планировка и застройка городских и сельских поселений.

2. Характеристика земельного участка.


Участок для проектирования находится в центральной части города Каргополь по ул. Больничная. Категория земель- земли населенного пункта, земли общего пользования. На данной территории расположена улично-дорожная сеть.

3. Планировочные ограничения планируемой территории.

Формы светильников не должны нарушать исторически ценную градостроительную среду.

4. Техничко-экономические показатели

1. Протяженность электролинии 1420 м.
2. Количество светильников 21 шт.

Взамен инв. N							
Подпись и дата	08.09-2018-ДП ПЗ-1						
Инв. N подл.	Дизайн-проект общественной территории по ул. Больничная в г. Каргополь (замена уличных светильников).						
	Изм.	Кол.уч.	Ндок.	Лист	Подпись	Дата	
	Проверил		Капустина				
	Выполнил		Маркова				
	Дизайн-проект общественной территории				Стадия	Лист	Листов
						3	10
	Пояснительная записка				Администрация муниципального образования "Каргопольский муниципальный район"		
	Н.контроль						

5. Архитектурно - планировочные решения по проектируемой территории.

Архитектурно-планировочное решение замены светильников разработано на основании законодательства о градостроительстве, государственных стандартов в области проектирования, строительства и озеленения, строительных норм и правил, задания на проектирование.


По функциональному назначению является объектом общественного пользования.

Архитектурно-планировочное решение разрабатываемой территории исходит из положения генерального плана города Каргополя.

Проектом предлагается:

- провести замену 21 светильника по ул. Больничная, согласно схем. Демонтаж и монтаж светильников производить с автогидроподъемника (вышки) высотой подъема до 12 метров. Светильники устанавливаются на существующие кронштейны.


Инв. и подл.	Изм.	Кол.уч.	Ндок.	Лист	Подпись	Дата	08.09-2018-ДП			ПЗ-2		
							Дизайн-проект общественной территории по ул. Больничная в г. Каргополь (замена уличных светильников).					
Инв. и подл.	Изм.	Кол.уч.	Ндок.	Лист	Подпись	Дата	Дизайн-проект общественной территории				4	10
							Пояснительная записка			Администрация муниципального образования "Каргопольский муниципальный район"		
Инв. и подл.	Изм.	Кол.уч.	Ндок.	Лист	Подпись	Дата	Н.контроль					
Инв. и подл.	Изм.	Кол.уч.	Ндок.	Лист	Подпись	Дата	Проверил			Капустина		
							Выполнил			Маркова		
Инв. и подл.	Изм.	Кол.уч.	Ндок.	Лист	Подпись	Дата	Взамен инв. и подл.					

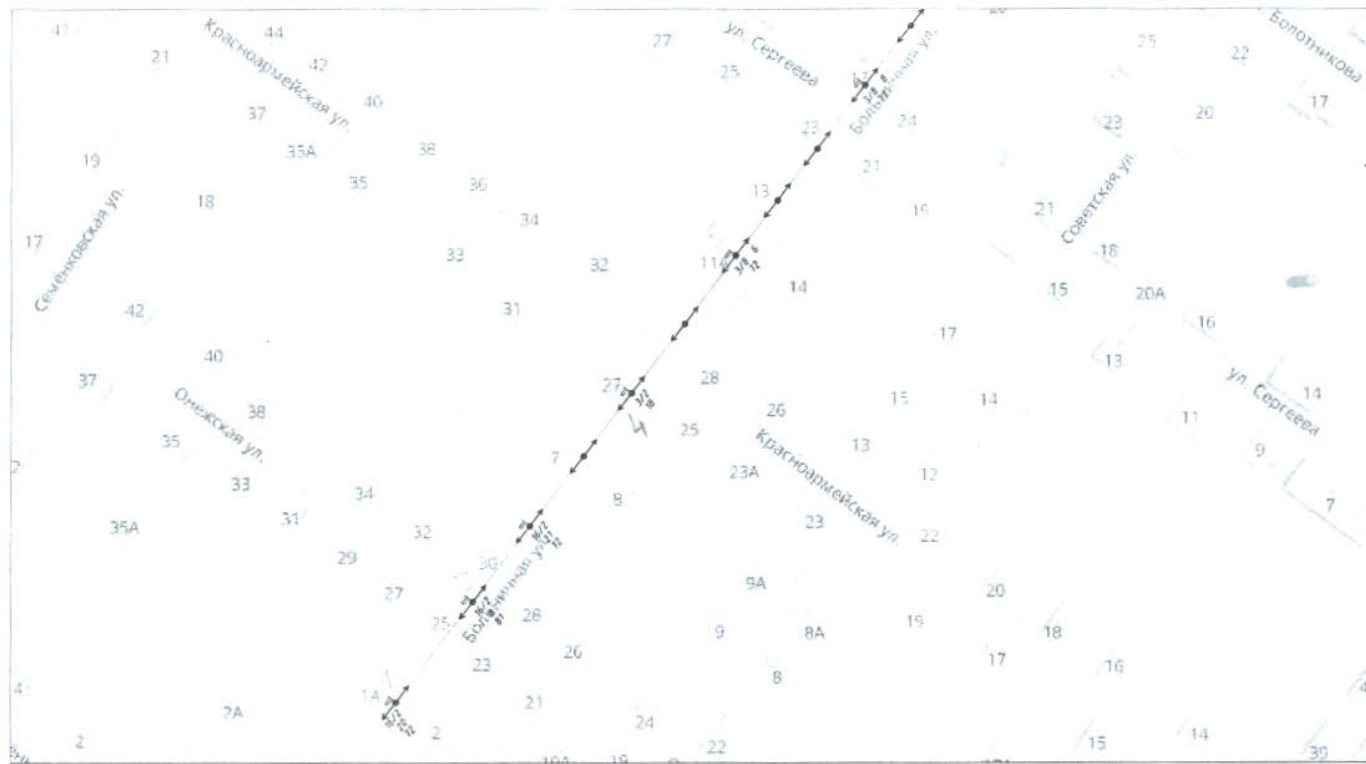

Примечание:

Данный лист см. совместно с листом ДП-2

						08.09-2018-ДП		ДП-1	
						Дизайн-проект общественной территории по ул. Больничная в г. Каргополь (замена уличных светильников).			
Изм.	Кол.уч.	Идок.	Лист	Подпись	Дата	Дизайн-проект общественной территории	Стадия	Лист	Листов
Проверил		Капустина		<i>М.И.</i>				5	10
Выполнил		Маркова				Схема 1	Администрация муниципального образования "Каргопольский муниципальный район"		
Н.контроль									

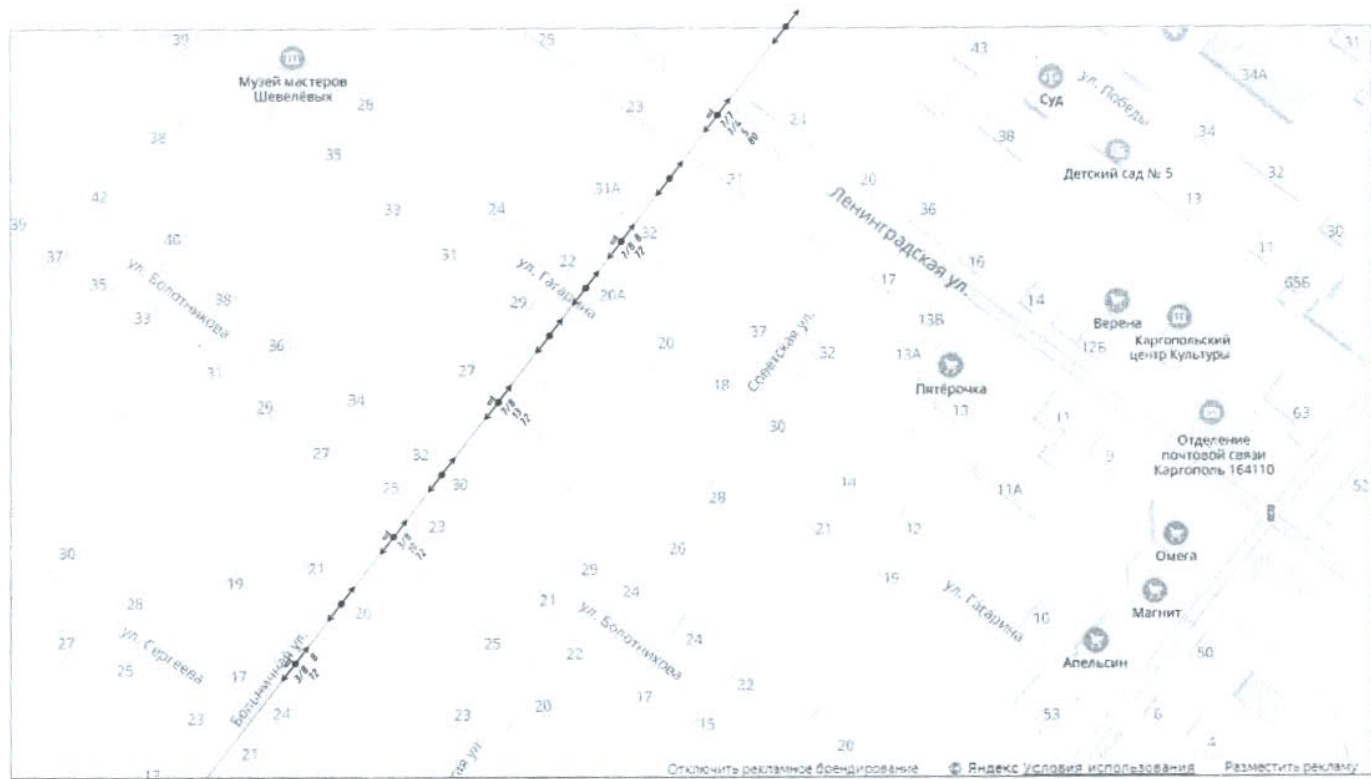

Примечание:

Данный лист см. совместно с листами ДП-1 и ДП-3

Изм.	Кол.уч.	Идок.	Лист	Подпись	Дата
Проверил		Капустина			
Выполнил		Маркова		<i>[Signature]</i>	
Н.контроль					

08.09-2018-ДП

ДП-1


Дизайн-проект общественной территории по ул. Больничная в г. Каргополь (замена уличных светильников).

Дизайн-проект общественной территории

Стадия	Лист	Листов
	6	10

Схема 2

Администрация муниципального образования "Каргопольский муниципальный район"

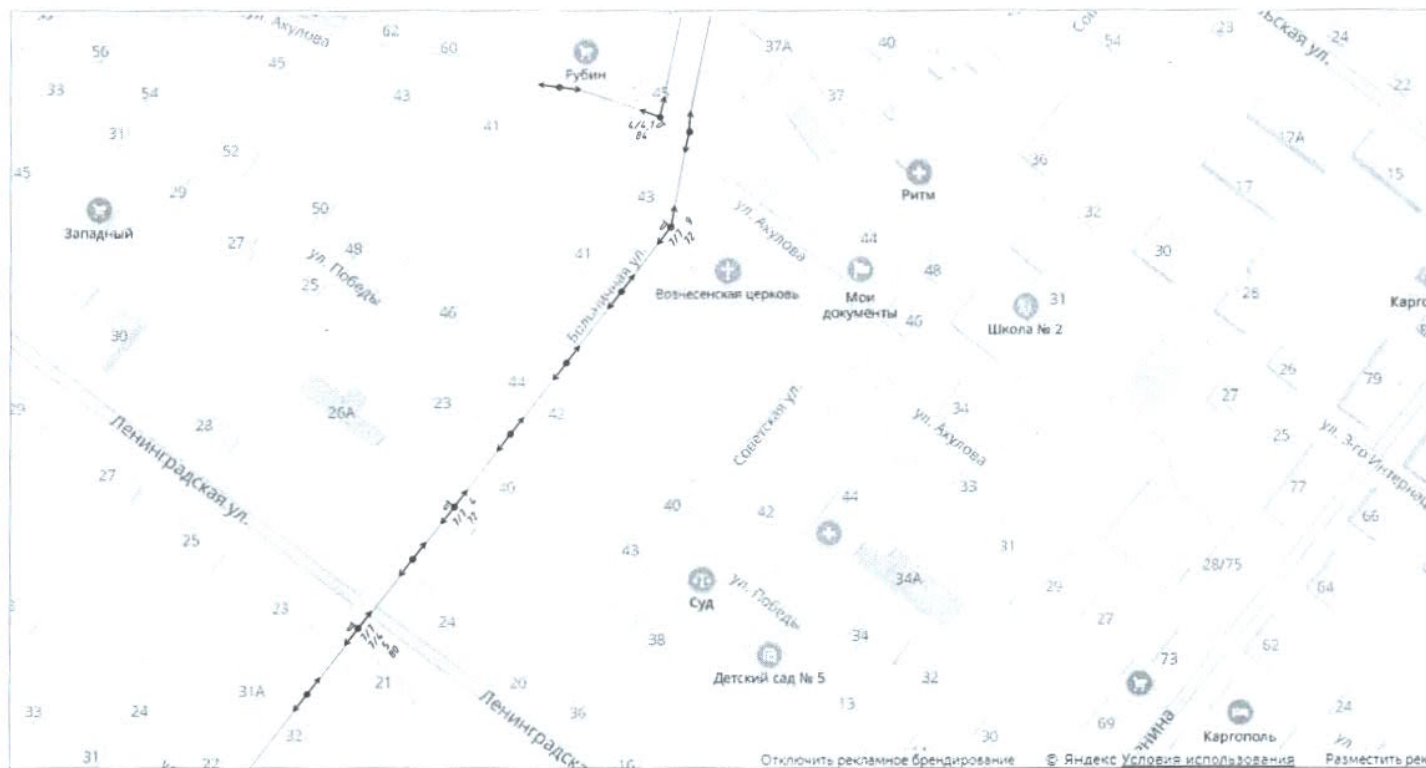

Примечание:

Данный лист см. совместно с листами ДП-2 и ДП-4.

Изм.	Кол.уч.	Инд.	Лист	Подпись	Дата
Проверил		Капустина			
Выполнил		Маркова		<i>Маркова</i>	
Н.контроль					

08.09-2018-ДП

ДП-1


Дизайн-проект общественной территории по ул. Больничная в г. Каргополь (замена уличных светильников).

Дизайн-проект общественной территории

Стадия	Лист	Листов
	7	10

Схема 3

Администрация муниципального образования "Каргопольский муниципальный район"

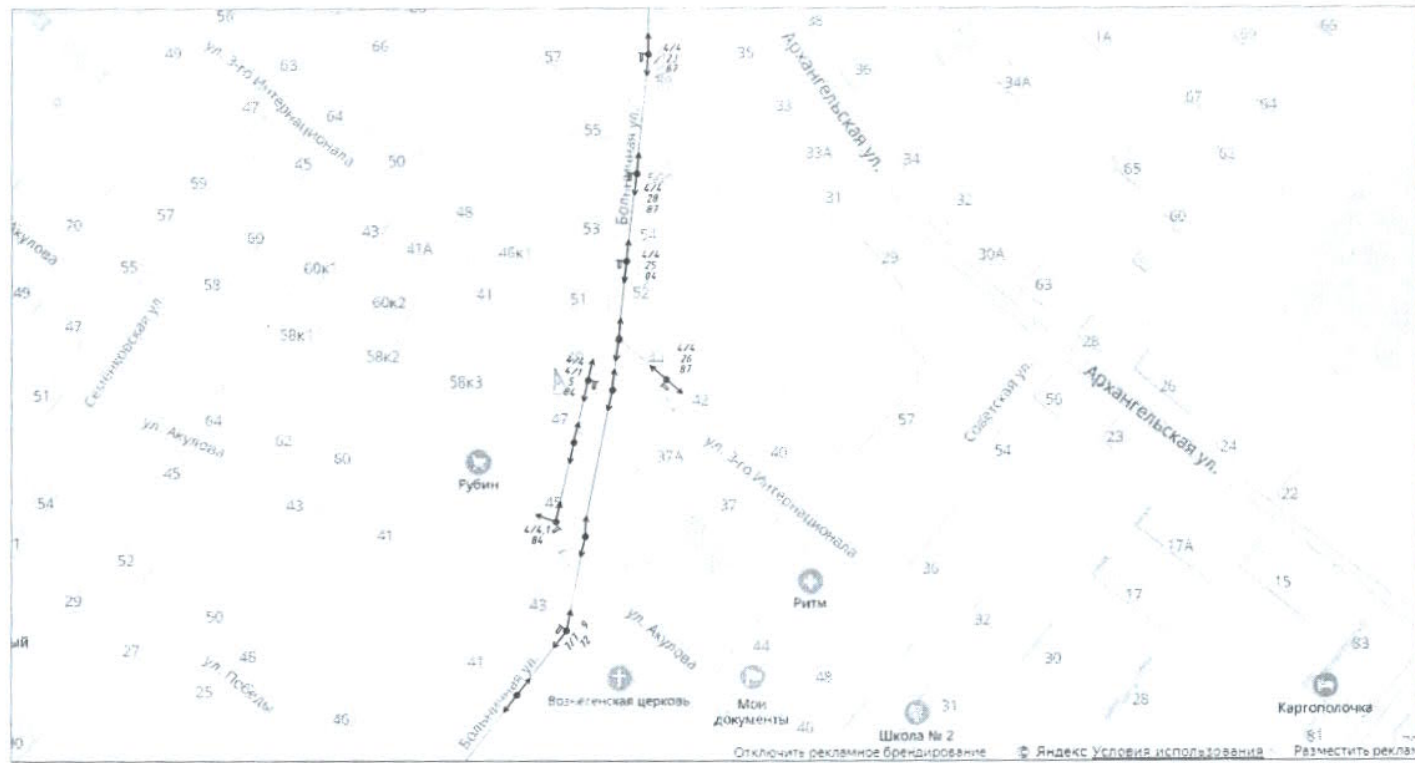

Примечание:

Данный лист см. совместно с листами ДП-3 и ДП-5.

Изм	Кол.уч.	Идок.	Лист	Подпись	Дата
Проверил		Капустина		<i>[Signature]</i>	
Выполнил		Маркова			
Н.контроль					

08.09-2018-ДП

ДП-1


Дизайн-проект общественной территории по ул. Больничная в г. Каргополь (замена уличных светильников).

Дизайн-проект общественной территории

Стадия	Лист	Листов
	8	10

Схема 4

Администрация муниципального образования "Каргопольский муниципальный район"

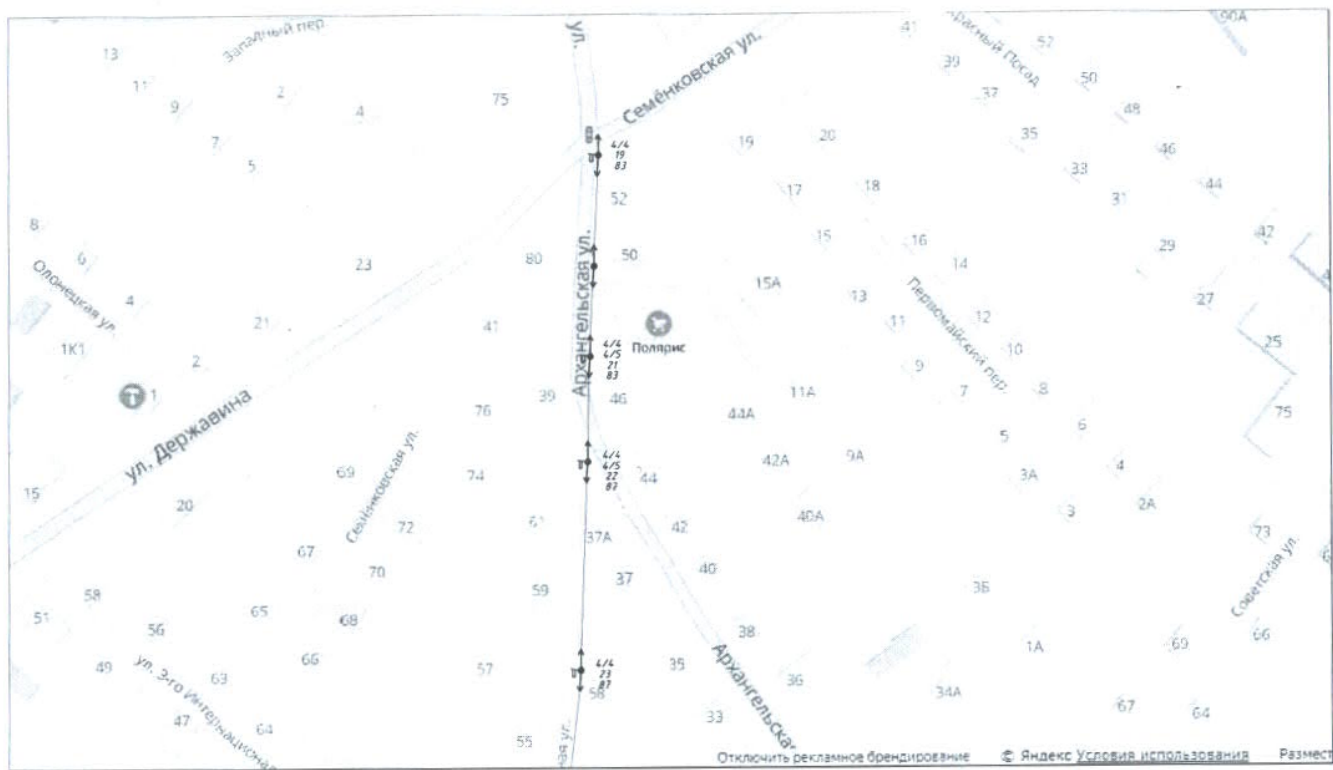

Примечание:

Данный лист см. совместно с листом ДП-4

Изм.	Кол.уч.	Идок.	Лист	Подпись	Дата
Проверил		Капустина			
Выполнил		Маркова		<i>Маркова</i>	
Н.контрль					

08.09-2018-ДП

ДП-1


Дизайн-проект общественной территории по ул. Больничная в г. Каргополь (замена уличных светильников).

Дизайн-проект общественной территории

Стадия	Лист	Листов
	9	10

Схема 5

Администрация муниципального образования "Каргопольский муниципальный район"

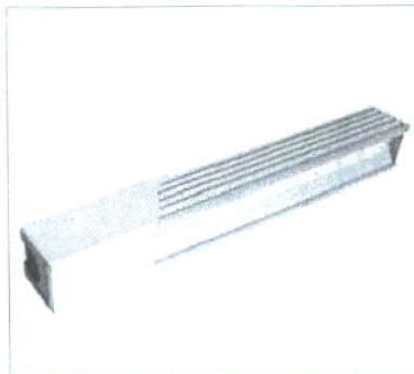

Модель: Оникс -70 - количество 21 шт
 Напряжение питания: 176-264 В
 Потребляемая мощность: 70 Вт
 Потребляемый ток, не более: 0,35А
 Тип кривой силы света: Д (косинусная)
 Световой поток, не менее: 8 680лм
 Производитель светодиодов: Osram
 Количество светодиодов: 63 шт
 Температура цвета: 5000К
 Масса: 3,2кг
 Температура окружающей среды: от -60 °С до +45°С
 Диаметр крепления: до 55 мм
 Сечение светового кабеля: до 2,5 мм кв.
 Вид климатического использования: УХЛ1

Взамен инв. N							08.09-2018-ДП			ДП-6		
							Дизайн-проект общественной территории по ул. Больничная в г. Каргополь (замена уличных светильников).					
Подпись и дата	Изм.	Кол.уч.	Ндок.	Лист	Подпись	Дата	Дизайн-проект общественной территории			Стадия	Лист	Листов
	Проверил	Капустина			<i>[Signature]</i>						10	10
Инв. N подл.	Выполнил	Маркова					Спецификация и характеристики светильников			Администрация муниципального образования "Каргопольский муниципальный район"		
	Н.контроль											