

УТВЕРЖДЕНО:

№ \_\_\_\_\_ от \_\_\_\_\_ 201 г.

**Проект межевания территории,  
ограниченной ул. Сергеева, наб. им.  
Баранова, ул. Красноармейская,  
просп. Октябрьский**

Генеральный директор  
ООО "Проектно-планировочное бюро"

И.С. Крехалев

г. Каргополь  
2018

## СОДЕРЖАНИЕ

### Состав документации по проекту межевания

	Наименование	Количество листов
1	Пояснительная записка	9
2	Чертеж межевания территории М 1:1000	2
3	Приложение	1

## 1. Проект межевания территории

### 1.1. Общие данные

Проект межевания территории ограниченной ул. Сергеева, наб. им. Баранова, ул. Красноармейской, просп. Октябрьский подготовлен на основании распоряжения администрации муниципального образования "Каргопольский муниципальный район" № 775-рп от 29.10.2018 года "О разработке проекта межевания территории, ограниченной ул. Сергеева, наб. им. Баранова, ул. Красноармейской, просп. Октябрьский".

Проект межевания разработан в соответствии с градостроительным кодексом Российской Федерации от 29.12.2004 № 190-ФЗ; Земельным кодексом Российской Федерации от 25.10.2001 № 136-ФЗ; СНИП 42.13330.2011 "Градостроительство. Планировка и застройка городских и сельских поселений. Актуализированная редакция СНиП 2.07.01.-89\*"; СНиП 11-04-2003 "Инструкция о порядке разработки, согласования, экспертизы и утверждения градостроительной документации".

В работе учитывались и анализировались следующие документация:

- Генеральный план города Каргополя, утвержденный решением муниципального совета муниципального образования "Каргопольское" в редакции от 15.07.2008 № 182;
- Проект зон охраны объектов культурного наследия г. Каргополя (раздел материалов утвержденного генерального плана г. Каргополя, разработан ФГУП РосНИИИ Урбанистики в 2004);
- Распоряжение администрации муниципального образования "Каргопольский муниципальный район" № 775-рп от 29.10.2018 года "О разработке проекта межевания территории, ограниченной ул. Сергеева, наб. им. Баранова, ул. Красноармейской, просп. Октябрьский";
- Кадастровый план территории № КУЗН-001/2018-5916765 от 15.08.2018 на кадастровый квартал 29:05:130123, выданный филиалом ФГБУ "Федеральная кадастровая палата Федеральной службы государственной регистрации, кадастра и картографии" по Архангельской области и Ненецкому автономному округу.

*При межевании учитывались:*

- границы земельных участков, застроенных и используемых, находящихся в частной собственности;
- границы земельных участков характерных для населенных пунктов.

Проект межевания является видом документации по планировке территории, разрабатывается на территории сложившейся городской застройки.

Целью разработки проекта является установление границ застроенных земельных участков, границ незастроенных земельных участков, предназначенных для размещения объектов капитального строительства, как обособленного комплекса недвижимого имущества, а также эффективного использования городских земель и повышения уровня их благоустройства, планирования, учета и государственной регистрации прав на недвижимое имущество.

*Задачами разработки проекта являются обеспечение следующих требований:*

- определение в соответствии с нормативными требованиями площадей земельных участков исходя из фактически сложившейся планировочной структуры района проектирования;
- установление границ застроенных земельных участков с учетом функционального назначения объектов застройки в территориальной зоне;
- обеспечение условий эксплуатации объектов, расположенных в районе проектирования в границах формируемых земельных участков;
- установление границ незастроенных земельных участков с учетом размещения объектов капитального строительства по виду разрешенного использования в территориальной зоне.

						<b>Проект межевания территории</b>	Лист
							1
Изм.	Кол-во	№ док.	Лист	Подпись	Дата		

## 1.2. Межевание территории

Категория земель - земли населенных пунктов. Площадь территории, подлежащей межеванию, составляет 0,8649 га.

Факторами, определяющими границы земельных участков под строительство и иные виды использования, условиями, накладывающими ограничения на функциональное и строительное использование участков на рассматриваемой территории является:

- планируемые проектом красные линии улиц и проездов;
- планируемые линии застройки - линии отступа застройки от красных линий;
- планируемые зоны сервитутов;
- зоны общего пользования;

На чертеже проекта межевания "Чертеж межевания территории" (М 1:500) отображены:

- красные линии;
- линии отступа от красных линий в целях определения мест допустимого размещения зданий, строений, сооружений;
- границы образуемых и (или) изменяемых земельных участков, условные номера образуемых земельных участков, в том числе в отношении которых предполагается их резервирование и (или) изъятие для государственных и муниципальных нужд;
- границы существующих земельных участков;
- границы зон с особыми условиями использования территорий;
- местоположение существующих объектов капитального строительства;
- границы территории объектов культурного наследия;
- проезды;
- функциональное назначение территории земельных участков;
- зоны регулирования застройки;
- зоны общего пользования;

Правила землепользования и застройки города Каргополя не утверждены. Согласно утвержденному генеральному плану г. Каргополя, территория подлежащая межеванию располагается на территории усадебной застройки и на территории двух-этажной деревянной (секционной) застройки.

Согласно схеме природных и техногенных планировочных ограничений генерального плана г. Каргополя, территория подлежащая межеванию находится на территории ограничено благоприятной для строительства (с высоким уровнем стояния грунтовых вод).

В соответствии с Водным кодексом Российской Федерации территория подлежащая межеванию полностью находится в границах водоохранной зоны (200 метров), частично в прибрежно защитной и береговой полосе водных объектов.

Территория подлежащая межеванию находится полностью в рыбоохранной зоне, определенной в соответствии с приказом Федерального агентства по рыболовству от 20.11.2010 № 943.

Границы территорий зон действия публичных сервитутов не выявлены.

Исходя из распоряжения Правительства Архангельской области Инспекции по охране объектов культурного наследия Архангельской области №57-р от 26.07.2018 "О включении объекта археологического наследия в перечень выявленных объектов культурного наследия", территория подлежащая межеванию находится в границах объекта археологического наследия "Культурный слой города Каргополя", X - V-XVIII вв.

						<b>Проект межевания территории</b>	Лист
							2
Изм.	Кол-во	№ док.	Лист	Подпись	Дата		

Согласно проекту зон охраны объектов культурного наследия г. Каргополя, территория подлежащая межеванию находится в зоне регулирования усадебной застройки в границах города XII-XIX века (зона 2, участок 2), левобережная часть.

Предмет охраны:

- историческая планировка, красные линии улиц, фоновый характер застройки по отношению к территориям охранных зон и зоны регулирования.

Ограничения для новой застройки:

- параметры новых зданий не должны превышать аналогичные параметры окружающей исторической застройки (по обшей длине и ширине здания, протяженности фасадов, площади пятна застройки) по фронтому улицы не более 20-25 м; высота здания до 2-3 этажей или не должна превышать 9-12 м до конька крыши (допускается увеличение высоты до 13 метров в случае применения покатного этажа по типологии традиционного для северных районов высокого подката);

- плоская крыша запрещается, крыша новых зданий должна быть скатного типа с уклоном 20-42 (уклон крыши исторической застройки);

- материал стен рекомендуется в соответствии с материалом утраченного здания, но разрешается и замена деревянных зданий на каменные (красный кирпич или кирпич оппукатуренный);

- стилевое направление и композиционное соответствие - классицизм, эклектика, традиционная северная деревянная застройка;

- объемно-планировочная и фасадная композиция новых зданий должна быть согласована композиционным решением окружающей исторической застройки. Стены главных фасадов должны увенчиваться карнизами, пропорции оконных и дверных проемов должны соответствовать аналогичным элементам окружающей исторической застройки;

- новые здания должны размещаться вдоль исторических красных линий с периметральным типом застройки в кварталах левобережной части зоны;

- участки не должны превышать аналогичные параметры исторических домовладений;

- свободный тип застройки правобережной части зоны, но с учетом квартального деления территории;

- при условии расположения новое здание должно закреплять угол квартала, реконструкция существующей многоквартирной застройки должна осуществляться по мере амортизации по специальным проектам.

Благоустройство территории должно выполняться по проектам, согласованным с госорганами по охране памятников, малые архитектурные формы, ограды - по рекомендациям городской архитектурой проектам, не нарушающим исторически ценную градостроительную среду и ценный городской ландшафт.

Общая площадь застроенной территории составляет 8649 кв.м.

На момент подготовки проекта межевания в границах отведенной территории сформировано 11 земельных участков, из них:

1. 331 - ранее учтенный земельный участок с кадастровым номером 29:05:130123:10.

Площадь земельного участка согласно выписки из Единого государственного реестра недвижимости № 99/2018/214623697 от 30.10.2018 составляет 852 кв.м. Согласно проекта межевания площадь составляет 852 кв.м.

Местоположение: установлено относительно ориентира, расположенного в границах участка. Ориентир (жилой дом). Почтовый адрес ориентира: обл. Архангельская, г. Каргополь, пр-кт Октябрьский, дом 32.

Категория земель - земли населенных пунктов.

Разрешенное использование - для ведения личного подсобного хозяйства.

						<b>Проект межевания территории</b>	Лист
							3
Изм.	Кол-во	№ док.	Лист	Подпись	Дата		

2. :ЗУ2 - вновь образуемый земельный участок расположенный в кадастровом квартале 29:05:130123.

Согласно проекта межевания площадь многоконтурного земельного участка составляет 1139 кв.м.

Местоположение: Архангельская область, г. Каргополь, пр-кт Октябрьский, дом 34.

Категория земель - земли населенных пунктов.

Разрешенное использование - для малоэтажной многоквартирной жилой застройки.

3. :ЗУ3 - вновь образуемый земельный участок расположенный в кадастровом квартале 29:05:130123.

Согласно проекта межевания площадь земельного участка составляет 285 кв.м.

Местоположение: Архангельская область, г. Каргополь, пр-кт Октябрьский.

Категория земель - земли населенных пунктов.

Разрешенное использование - общее пользование территории (просад).

4. :ЗУ4 - вновь образуемый земельный участок расположенный в кадастровом квартале 29:05:130123.

Согласно проекта межевания площадь многоконтурного земельного участка составляет 1387 кв.м.

Местоположение: Архангельская область, г. Каргополь, пр-кт Октябрьский, дом 36.

Категория земель - земли населенных пунктов.

Разрешенное использование - для малоэтажной многоквартирной жилой застройки.

5. :ЗУ5 - ранее утративший земельный участок с кадастровым номером 29:05:130123:75.

Площадь земельного участка согласно выписки из Единого государственного реестра недвижимости № 99/2018/214623941 от 30.10.2018 составляет 600 кв.м. Согласно проекта межевания площадь составляет 603 кв.м.

Местоположение: установлено относительно ориентира, расположенного в границах участка. Ориентир (жилой дом). Почтовый адрес ориентира: обл. Архангельская, г. Каргополь, пр-кт Октябрьский, дом 36А.

Категория земель - земли населенных пунктов.

Разрешенное использование - для ведения личного подсобного хозяйства.

6. :ЗУ6 - ранее утративший земельный участок с кадастровым номером 29:05:130123:73.

Площадь земельного участка согласно выписки из Единого государственного реестра недвижимости № 99/2018/214612002 от 30.10.2018 составляет 723 кв.м. Согласно проекта межевания площадь составляет 726 кв.м.

Местоположение: установлено относительно ориентира, расположенного в границах участка. Ориентир (жилой дом). Почтовый адрес ориентира: обл. Архангельская, г. Каргополь, пр-кт Октябрьский, дом 38.

Категория земель - земли населенных пунктов.

Разрешенное использование - для ведения личного подсобного хозяйства.

7. :ЗУ7 - ранее утративший земельный участок с кадастровым номером 29:05:130123:4.

Площадь земельного участка согласно выписки из Единого государственного реестра недвижимости № 99/2018/214617903 от 30.10.2018 составляет 1194 кв.м. Согласно проекта межевания площадь составляет 1082 кв.м, расхождение между площадями составляет 112 кв.м, что входит в допустимые 10 %.

Местоположение: Архангельская область, Каргопольский район, г. Каргополь, ул. Сергеева, дом 1.

Категория земель - земли населенных пунктов.

Разрешенное использование - для эксплуатации индивидуального жилого дома.

Согласно проекта зон охраны памятников истории и культуры на земельном участке находится объект культурного наследия Дом мещанина Осыкина.

8. :ЗУ8 - вновь образуемый земельный участок расположенный в кадастровом квартале 29:05:130123.

Согласно проекта межевания площадь земельного участка составляет 720 кв.м.

Местоположение: Архангельская область, г. Каргополь, наб. имени Баранова.

Категория земель - земли населенных пунктов.

						<b>Проект межевания территории</b>	Лист
							4
Изм.	Кол-во	№ док.	Лист	Подпись	Дата		

Разрешенное использование - общее пользование территории.

**9.** :ЗУ9 - ранее учтенный земельный участок с кадастровым номером 29:05:130123:3.

Площадь земельного участка согласно выписки из Единого государственного реестра недвижимости № 99/2018/214608903 от 30.10.2018 составляет 600 кв.м. Согласно проекта межевания площадь составляет 655 кв.м., расхождение между площадями составляет 55 кв.м., что входит в допустимые 10 %.

Местоположение: установлено относительно ориентира, расположенного в границах участка. Ориентир (жилой дом). Почтовый адрес ориентира: обл. Архангельская, г. Каргополь, пр-кт Октябрьский, дом 34 А.

Категория земель - земли населенных пунктов.

Разрешенное использование - для индивидуального жилищного строительства.

**10.** :ЗУ10 - ранее учтенный земельный участок с кадастровым номером 29:05:130123:18.

Площадь земельного участка согласно выписки из Единого государственного реестра недвижимости № 99/2018/214598030 от 30.10.2018 составляет 530 кв.м. Согласно проекта межевания площадь составляет 618 кв.м., расхождение между площадями составляет 88 кв.м.

Местоположение: обл. Архангельская, г. Каргополь, ул. Красноармейская, дом 2.

Категория земель - земли населенных пунктов.

Разрешенное использование - для ведения личного подсобного хозяйства.

**11.** :ЗУ11 - ранее учтенный земельный участок с кадастровым номером 29:05:130123:19.

Площадь земельного участка согласно выписки из Единого государственного реестра недвижимости № 99/2018/214608844 от 30.10.2018 составляет 560 кв.м. Согласно проекта межевания площадь составляет 582 кв.м., расхождение между площадями составляет 22 кв.м., что входит в допустимые 10 %.

Местоположение: обл. Архангельская, г. Каргополь, ул. Красноармейская, дом 2а.

Категория земель - земли населенных пунктов.

Разрешенное использование - для ведения личного подсобного хозяйства.

						<b>Проект межевания территории</b>	Лист
							5
Изм.	Кол-во	№ док.	Лист	Подпись	Дата		

В проекте межевания определены границы участков и их площади.

Координаты поворотных точек формируемых земельных участков указаны в системе координат МСК29.

**Ведомость координат поворотных точек  
образуемых земельных участков**

Обозначение образуемого земельного участка	Площадь земельного участка (кв.м)	Координаты поворотных точек				
		№ точки	X	Y		
1	2	3	4	5		
:3У1	852	1	310647,23	2448532,99		
		2	310662,03	2448544,08		
		3	310670,01	2448550,12		
		4	310658,28	2448565,33		
		5	310650,33	2448574,60		
		6	310641,47	2448566,23		
		7	310634,94	2448560,53		
		8	310629,71	2448555,73		
		1	310647,23	2448532,99		
:3У2	1139	:3У2(1)				
		10	310683,65	2448558,91		
		11	310685,89	2448560,35		
		12	310695,61	2448567,72		
		13	310698,84	2448570,08		
		14	310685,86	2448586,85		
		15	310672,18	2448576,55		
		16	310673,94	2448572,08		
		10	310683,65	2448558,91		
		:3У2(2)				
		3	310670,01	2448550,12		
		9	310681,12	2448557,28		
		17	310671,24	2448570,75		
		18	310668,56	2448577,57		
		19	310680,54	2448586,60		
		20	310676,28	2448592,12		
		21	310666,12	2448584,05		
		22	310655,54	2448597,36		
		23	310650,85	2448593,63		
		24	310647,68	2448597,61		
		25	310645,63	2448595,94		
		26	310651,66	2448589,17		
		27	310648,15	2448586,10		
		28	310654,59	2448578,63		
		5	310650,33	2448574,60		
		4	310658,28	2448565,34		
		3	310670,01	2448550,12		
		:3У3	285	9	310681,12	2448557,28
				10	310683,65	2448558,91
				16	310673,94	2448572,08
15	310672,18			2448576,55		
14	310685,86			2448586,85		
29	310697,08			2448595,23		
30	310706,48			2448592,06		



Обозначение образуемого земельного участка	Площадь земельного участка (кв.м)	Координаты поворотных точек		
		№ точки	X	Y
1	2	3	4	5
		31	310714,14	2448581,57
		32	310716,54	2448583,37
		33	310708,11	2448594,91
		34	310696,43	2448598,58
		35	310685,34	2448590,21
		36	310680,97	2448595,85
		20	310676,28	2448592,12
		19	310680,54	2448586,60
		18	310668,56	2448577,57
		17	310671,24	2448570,75
		9	310681,12	2448557,28
:3У4	1387	:3У4(1)		
		13	310698,84	2448570,08
		37	310701,83	2448572,57
		38	310712,53	2448580,37
		31	310714,14	2448581,57
		30	310706,48	2448592,06
		29	310697,08	2448595,23
		14	310685,86	2448586,85
		13	310698,84	2448570,08
		:3У4(2)		
		32	310716,54	2448583,37
		39	310725,71	2448590,18
		40	310718,36	2448600,85
		41	310712,48	2448596,56
		42	310694,36	2448622,54
		43	310696,99	2448625,16
		44	310684,43	2448639,62
		45	310677,83	2448632,30
		46	310674,09	2448619,03
		47	310688,04	2448601,47
36	310680,97	2448595,85		
35	310685,34	2448590,21		
34	310696,43	2448598,57		
33	310708,11	2448594,91		
32	310716,54	2448583,37		
:3У5	603	39	310725,71	2448590,18
		48	310733,73	2448596,07
		49	310709,25	2448627,67
		50	310705,60	2448624,82
		51	310701,57	2448628,88
		43	310696,99	2448625,16
		42	310694,36	2448622,54
		41	310712,48	2448596,56
		40	310718,36	2448600,85
39	310725,71	2448590,18		

Изм.	Кол-во	№ док.	Лист	Подпись	Дата

Проект межевания территории

Лист

7

Обозначение обрабатываемого земельного участка	Площадь земельного участка (кв.м)	Координаты поворотных точек		
		№ точки	X	Y
1	2	3	4	5
:33У6	726	48	310733,73	2448596,07
		52	310748,22	2448606,60
		53	310723,55	2448638,84
		49	310709,25	2448627,67
		48	310733,73	2448596,07
:33У7	1082	53	310723,55	2448638,84
		54	310700,96	2448668,36
		55	310689,01	2448659,07
		56	310680,06	2448651,61
		57	310677,65	2448647,42
		44	310684,43	2448639,62
		43	310696,99	2448625,16
		51	310701,57	2448628,88
		50	310705,60	2448624,82
		49	310709,25	2448627,67
:33У8	720	53	310723,55	2448638,84
		25	310645,63	2448595,94
		24	310647,68	2448597,61
		46	310674,09	2448619,03
		45	310677,83	2448632,30
		44	310684,43	2448639,62
		57	310677,65	2448647,42
		58	310665,01	2448629,36
		59	310636,88	2448605,77
:33У9	655	25	310645,63	2448595,94
		21	310666,12	2448584,05
		20	310676,28	2448592,12
		36	310680,97	2448595,85
		47	310688,04	2448601,47
		46	310674,09	2448619,03
		24	310647,68	2448597,61
		23	310650,85	2448593,63
		22	310655,54	2448597,36
		21	310666,12	2448584,05
:33У10	618	27	310648,15	2448586,10
		26	310651,66	2448589,17
		25	310645,63	2448595,94
		59	310636,88	2448605,77
		60	310631,03	2448601,17
		61	310608,75	2448582,18
		62	310615,49	2448573,43
		63	310618,38	2448575,69
		64	310617,60	2448576,67
		65	310625,81	2448583,08
		66	310628,00	2448580,31
		67	310633,41	2448584,32
		68	310639,17	2448577,57
69	310644,96	2448583,31		
27	310648,15	2448586,10		

Изм.	Кол-во	№ док.	Лист	Подпись	Дата

Проект межевания территории

Лист

8

Обозначение обрабатываемого земельного участка	Площадь земельного участка (кв. м)	Координаты поворотных точек		
		№ точки	X	Y
1	2	3	4	5
:3У11	582	5	310650,33	2448574,60
		28	310654,59	2448578,63
		27	310648,15	2448586,10
		69	310644,96	2448583,31
		68	310639,17	2448577,57
		67	310633,41	2448584,32
		66	310628,00	2448580,31
		65	310625,81	2448583,08
		64	310617,60	2448576,67
		63	310618,38	2448575,69
		62	310615,49	2448573,43
		8	310629,71	2448555,73
		7	310634,94	2448560,53
		6	310641,47	2448566,23
		5	310650,33	2448574,60

Изм.	Кол-во	№ док.	Лист	Подпись	Дата


Проект межевания территории

Лист

9



# 1.ЧЕРТЕЖ МЕЖЕВАНИЯ ТЕРРИТОРИИ М 1:500

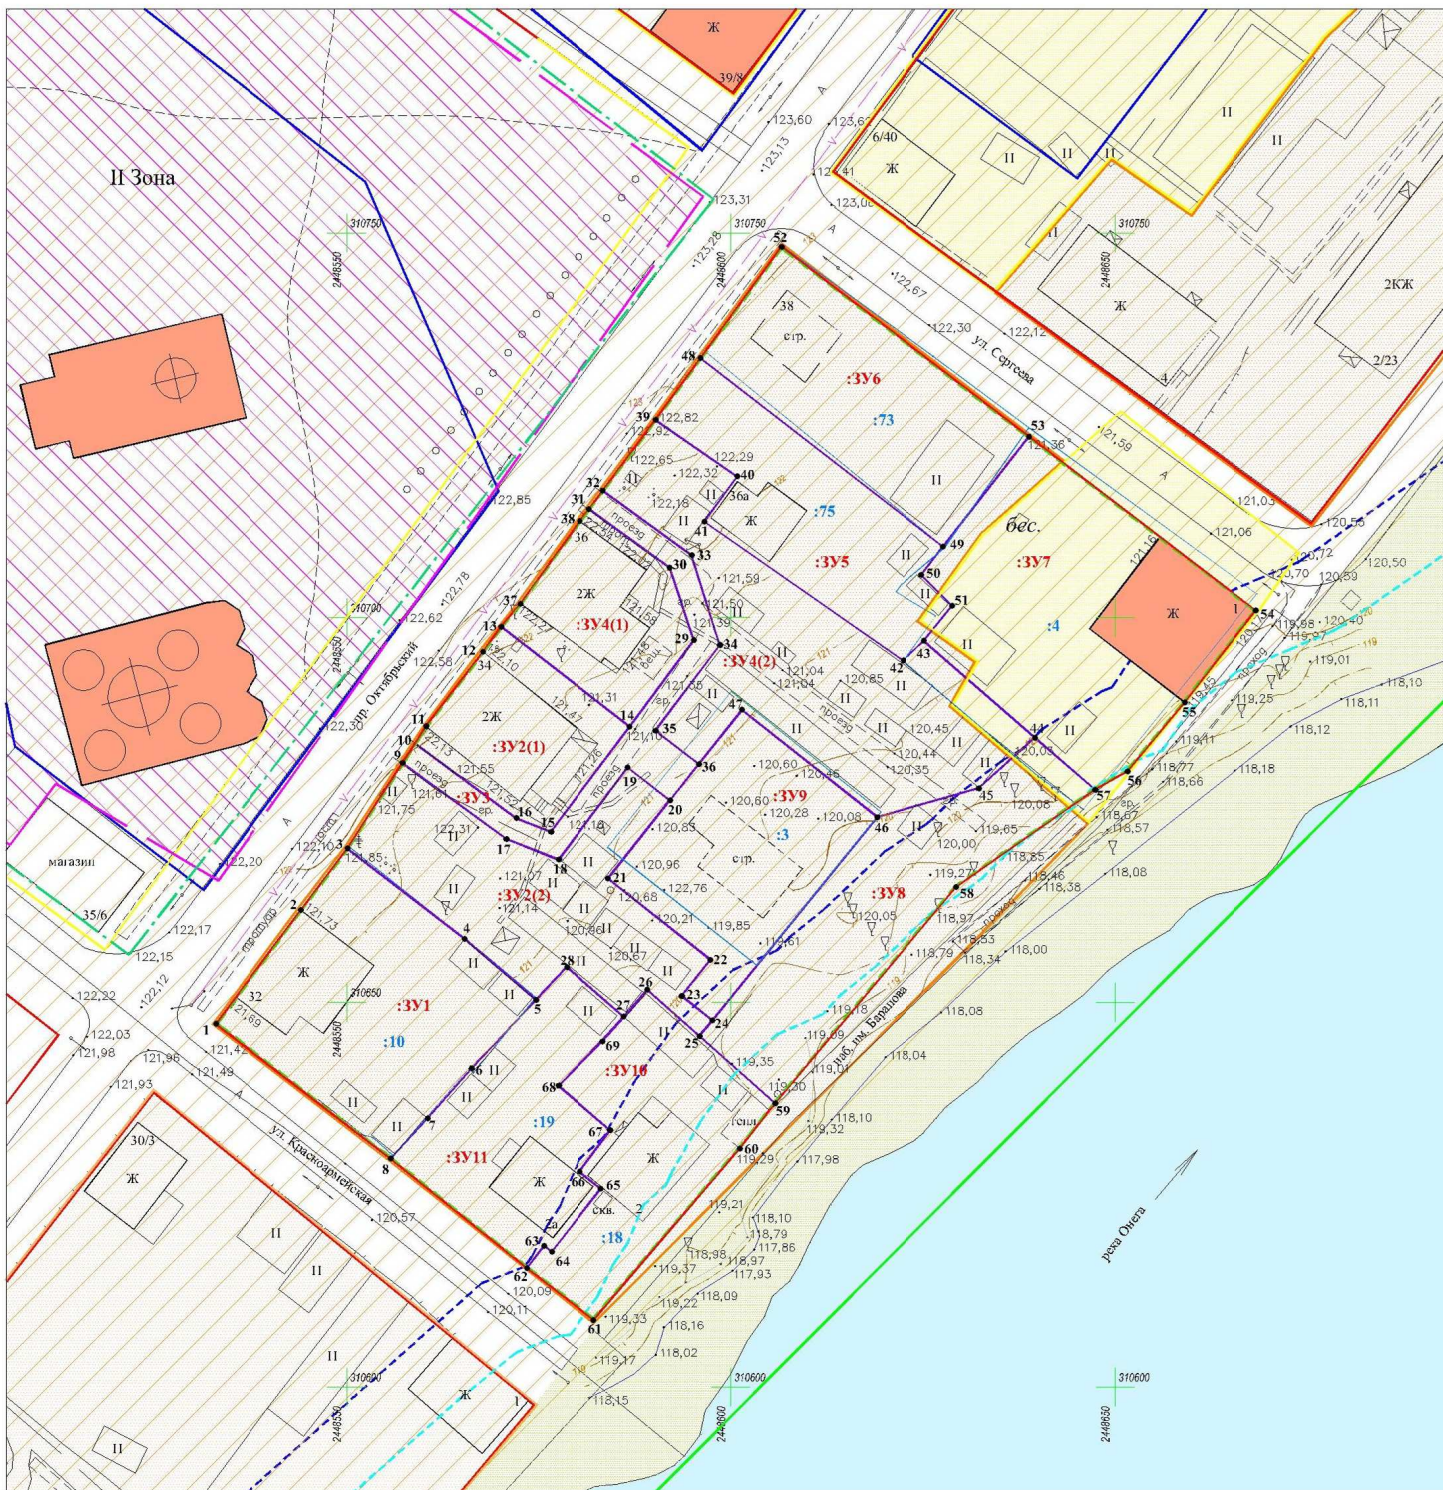

Каталог координат точек красных линий

№	X	Y	Длина, м
1	310647,23	2448532,99	18,49
2	310662,03	2448544,08	10,01
3	310670,01	2448550,12	13,22
9	310681,12	2448557,28	3,01
10	310683,65	2448558,91	2,66
11	310685,89	2448560,35	12,20
12	310695,61	2448567,72	4,00
13	310698,84	2448570,08	3,89
37	310701,83	2448572,57	13,24
38	310712,53	2448580,37	2,01
31	310714,14	2448581,57	3,00
32	310716,54	2448583,37	11,42
39	310725,71	2448590,18	9,95
48	310733,73	2448596,07	17,91
52	310748,22	2448606,60	40,60
53	310723,55	2448638,84	37,17
54	310700,96	2448668,36	15,14
55	310689,01	2448659,07	11,65
56	310680,06	2448651,61	4,83
57	310677,65	2448647,42	22,04

№	X	Y	Длина, м
58	310665,01	2448629,36	36,71
59	310636,88	2448605,77	7,44
60	310631,03	2448601,17	29,27
61	310608,75	2448582,18	11,04
62	310615,49	2448573,43	22,70
8	310629,71	2448555,73	28,71
1	310647,23	2448532,99	

Условные обозначения:

- красная линия
- линия регулирования застройки
- границы образуемых и (или) изменяемых земельных участков
- границы земельных участков, сведения о которых содержатся в ЕГРП
- граница территории предполагаемого культурного слоя уличных и существующих ансамблей
- граница территории объектов культурного наследия, в соответствии с постановлением Исполнительного органа по надзору за сохранением объектов историко-культурного наследия Архангельской области № 3 от 06.04.2011 г.
- граница объекта археонимического наследия "Культурный слой города Каргополя" XI-XVIII вв., в соответствии с распоряжением Исполнительного органа по надзору за сохранением объектов историко-культурного наследия Архангельской области № 57-р от 26.07.2018 г.
- - - прибрежно-защитная полоса
- - - береговая полоса
- памятники архитектуры
- :ЗУ1 - обозначение образуемого земельного участка
- :4 - кадастровый номер существующего земельного участка
- Охраняемые территории**
- территория памятников (ансамблей, комплексов, усадеб)
- зоны охраны памятников согласно Проекта зон охраны памятников истории культуры г. Каргополя
- зона охраняемого городского ландшафта
- Регулируемые территории**
- зона строгого регулирования застройки в центральной части города
- зона регулирования усадебной застройки в границах города XII-XIX вв.
- зона археонимических наблюдений

Администрация муниципального образования "Каргопольский муниципальный район"				
Проект межевания территории, ограниченной ул. Сергеева, наб. им. Баранова, ул. Красноармейская, просп. Октябрьский				
Изм.	Копуч.	№ док.	Лист	Дата
Исполнитель	Крекален Н.С.	Филипп А.С.		
Проект межевания территории			Стадия	Лист
			10	11
Чертеж межевания территории М 1:500			ООО "Проектно-ландшафтный бор" г. Каргополь	

# Чертеж межевания территории

## Экспликация формируемых земельных участков

№ земельного участка на плане	Кадастровый номер земельного участка	№№ точек поворота границ земельного участка	Площадь земельного участка, га	Назначение земельного участка	Вид разрешенного использования	Категория земель	Доступ к земельным участкам	Местоположение земельного участка
:ЗУ1	29:05:130123:10	1,2,3,4,5,6,7,8,1	0,0852	индивидуальное жилищное строительство	для ведения личного подсобного хозяйства	земли населенных пунктов	земли общего пользования	Архангельская область, Каргопольский район, г. Каргополь, пр-кт Октябрьский, дом 32
:ЗУ2	-	(1) - 10,11,12,13,14,15,16,10 (2) - 3,9,17,18,19,20,21,22,23, 24,25,26,27,28,5,4,3	0,1139	малоэтажное многоквартирное жилищное строительство	для малоэтажной многоквартирной жилой застройки	земли населенных пунктов	земли общего пользования	Архангельская область, Каргопольский район, г. Каргополь, пр-кт Октябрьский, дом 34
:ЗУ3	-	9,10,16,15,14,29,30,31,32,33, 34,35,36,20,19,18,17,9	0,0285	территория общего пользования	общее пользование территории (просек)	земли населенных пунктов	земли общего пользования	Архангельская область, Каргопольский район, г. Каргополь, пр-кт Октябрьский
:ЗУ4	-	(1) - 13,37,38,31,30,29,14,13 (2) - 32,39,40,41,42,43,44,45, 46,47,3,6,35,34,33,32	0,1387	малоэтажное многоквартирное жилищное строительство	для малоэтажной многоквартирной жилой застройки	земли населенных пунктов	земли общего пользования	Архангельская область, Каргопольский район, г. Каргополь, пр-кт Октябрьский, дом 36
:ЗУ5	29:05:130123:75	39,48,49,50,51,43,42,41,40,39	0,0603	индивидуальное жилищное строительство	для ведения личного подсобного хозяйства	земли населенных пунктов	земли общего пользования	Архангельская область, Каргопольский район, г. Каргополь, пр-кт Октябрьский, дом 36 А
:ЗУ6	29:05:130123:73	48,53,53,49,48	0,0726	индивидуальное жилищное строительство	для ведения личного подсобного хозяйства	земли населенных пунктов	земли общего пользования	Архангельская область, Каргопольский район, г. Каргополь, пр-кт Октябрьский, дом 38
:ЗУ7	29:05:130123:4	53,54,55,56,57,44, 43,51,50,49,53	0,1082	индивидуальное жилищное строительство	для эксплуатации индивидуального жилого дома	земли населенных пунктов	земли общего пользования	Архангельская область, Каргопольский район, г. Каргополь, ул. Сергеева, дом 1
:ЗУ8	-	25,24,46,45,44,57,58,59,25	0,0720	территория общего пользования	общее пользование территории	земли населенных пунктов	земли общего пользования	Архангельская область, Каргопольский район, г. Каргополь, н/п им. Вайкова
:ЗУ9	29:05:130123:3	21,20,36,47,46,24,23,22,21	0,0655	индивидуальное жилищное строительство	для ведения личного подсобного хозяйства	земли населенных пунктов	земли общего пользования	Архангельская область, Каргопольский район, г. Каргополь, пр. Октябрьский, дом 34 А
:ЗУ10	29:05:130123:18	27,26,25,29,60,61,62, 63,64,65,66,67,68,69,27	0,0618	индивидуальное жилищное строительство	для ведения личного подсобного хозяйства	земли населенных пунктов	земли общего пользования	Архангельская область, Каргопольский район, г. Каргополь, ул. Красноармейская, дом 2
:ЗУ11	29:05:130123:19	5,28,27,69,68,67,66,65, 64,63,62,8,7,6,5	0,0582	индивидуальное жилищное строительство	для ведения личного подсобного хозяйства	земли населенных пунктов	земли общего пользования	Архангельская область, Каргопольский район, г. Каргополь, ул. Красноармейская, дом 2а

Данный лист с/л. на лист 10

Изм.	Кол.уч.	№ док.	Лист	Подпись	Дата
Чертеж межевания территории					
					Лист
					11