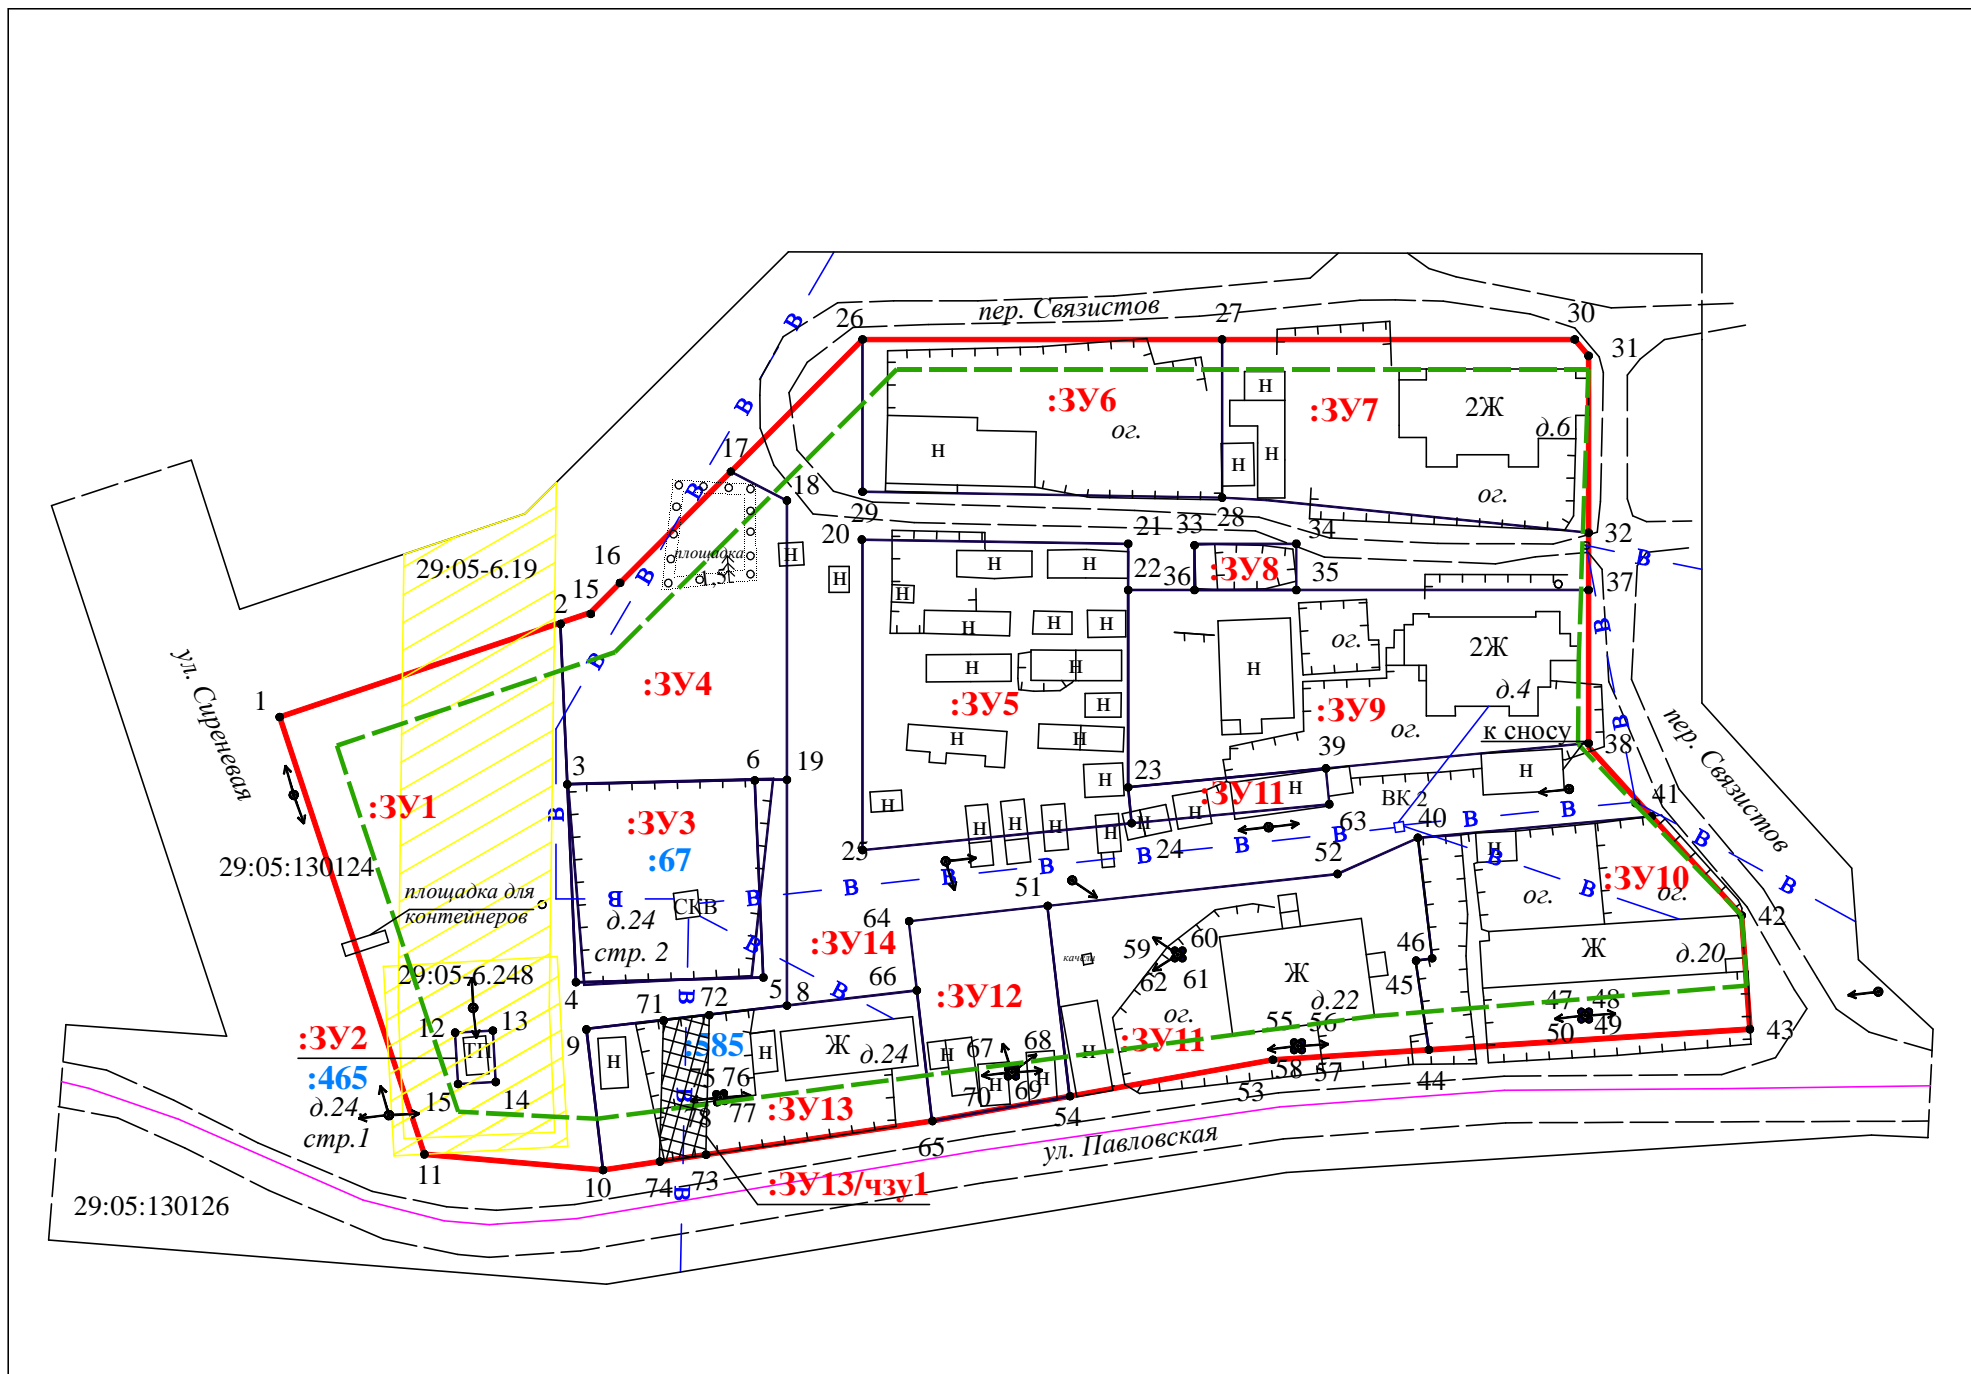
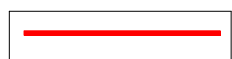

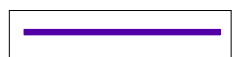
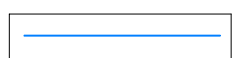
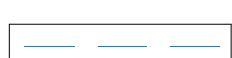





# 1. ЧЕРТЕЖ МЕЖЕВАНИЯ ТЕРРИТОРИИ М 1:1000



## Условные обозначения:

-  - красная линия
-  - линия регулирования застройки
-  - границы образуемых и (или) изменяемых земельных участков
-  - существующая часть границы, имеющиеся в ЕГРН сведения о которой достаточны для определения ее местоположения
-  - существующая часть границы, имеющиеся в ЕГРН сведения о которой не достаточны для определения ее местоположения
-  - граница кадастрового квартала
-  - обозначение образуемого земельного участка
-  - кадастровый номер существующего земельного участка

## Регулируемые территории

-  зона с особыми условиями использования территории "Охранная зона линии электропередач"

Изм. инв. N  
Подп. и дата  
Изм. N подл.

|      |         |      |        |                 |   |                                       |   |      |        |
|------|---------|------|--------|-----------------|---|---------------------------------------|---|------|--------|
|      |         |      |        |                 | Администрация муниципального образования<br>"Каргопольский муниципальный район"           |                                       |   |      |        |
|      |         |      |        |                 | Проект межевания территории ограниченной улицами Павловская,<br>Сиреневая, пер. Связистов |                                       |   |      |        |
| Изм. | Кол.уч. | Лист | № док. | Подпись         | Дата  | Проект межевания территории           | Стадия  | Лист | Листов |
|      |         |      |        | Куделькина Н.А. |   |                                       |   |      |        |
|      |         |      |        | Рогозина М.В.   |   |                                       |   |      |        |
|      |         |      |        |                 |   |                                       |   |      |        |
|      |         |      |        | Семихина О.А.   |   | Чертеж межевания территории М 1: 1000 | Муниципальное бюджетное учреждение<br>"Проектно-планировочное бюро"<br>г. Каргополь |      |        |