

Администрация муниципального образования
"Каргопольский муниципальный район"

**Дизайн проект общественной территории
по ул. Ленина в г. Каргополь
(замена уличных светильников)**

Том 1

08.11-2019-ДП

СОГЛАСОВАНО :

Заместитель начальника отдела
строительства и жилищно-коммунального
хозяйства, главный архитектор администрации

Капустина Р.Л.

<i>Ведомость основных комплектов чертежей</i>										
<i>Обозначение</i>		<i>Наименование</i>				<i>Примечание</i>				
08.09-2018-ДП		Дизайн-проект замены уличных светильников				Том 1				
08.09-2018-СД		Локальный сметный расчет				Том 2				
<i>Ведомость комплекта чертежей проекта</i>										
<i>Лист</i>		<i>Наименование</i>				<i>Примечание</i>				
1		Общие данные								
2		Пояснительная записка								
3		Схема 1								
4		Схема 2								
5		Схема 3								
6		Схема 4								
7		Схема 5								
8		Спецификация и характеристика светильников								
<i>Ведомость ссылочных и прилагаемых документов</i>										
<i>Обозначение</i>		<i>Наименование</i>				<i>Примечание</i>				
ФЗ №123 от 22.07.2008г.		Технический регламент о требованиях пожарной безопасности								
СП 42.13330.2016		Градостроительство. Планировка и застройка городских и сельских поселений. Актуализированная редакция СНиП 2.07.01-89*								
ФЗ №384		Технический регламент о безопасности зданий и сооружений								
<p>Дизайн-проект разработан администрацией МО Каргопольский муниципальный район в соответствии с санитарно-эпидемиологическими, конструктивными требованиями и требованиями пожарной безопасности нормативных документов действующих на территории РФ и обеспечивает взрыва-и пожаро-безопасность здания в процессе его эксплуатации.</p> <p>Главный архитектор Р.Л. Капустина</p>										
						08.11-2019-ДП		ОД-1		
						Дизайн проект общественной территории по ул. Ленина в г. Каргополь (замена уличных светильников)				
Изм.	Кол.уч	Лист	№ док.	Подп.	Дата			Стадия	Лист	Листов
Архитектор		Маркова П.А				Дизайн проект общественной территории		РД	1	8
Проверил		Капустина Р.Л								
						Общие данные (начало)		Администрация муниципального образования "Каргопольский муниципальный район"		

Пояснительная записка.

1. Общие указания и обоснования.

Проведения открытого конкурса оформления дизайн-проекта благоустройства.

Дизайн-проект разработан в соответствии с требованиями:

- Федеральный закон N123 Технический регламент о требованиях пожарной безопасности;
- Федеральный закон N384 Технический регламент о безопасности зданий и сооружений;
- СП 42.13330.2011 Градостроительство. Планировка и застройка городских и сельских поселений.

2. Характеристика земельного участка.

Участок для проектирования находится в центральной части города Каргополь по ул. Ленина Категория земель- земли населенного пункта, земли общего пользования. На данной территории расположена улично-дорожная сеть.

3. Планировочные ограничения планируемой территории.

Формы светильников не должны нарушать исторически ценную градостроительную среду.

4. Техничко-экономические показатели

1. Протяженность электролинии 2540 м.
2. Количество светильников 59 шт.

5. Архитектурно - планировочные решения по проектируемой территории.

Архитектурно-планировочное решение замены светильников разработано на основании законодательства о градостроительстве, государственных стандартов в области проектирования, строительства и озеленения, строительных норм и правил, задания на проектирование.

По функциональному назначению является объектом общественного пользования.


Архитектурно-планировочное решение разрабатываемой территории исходит из положения генерального плана города Каргополя.

Проектом предлагается:

- провести замену 59 светильника по ул. Ленина, согласно схем. Демонтаж и монтаж светильников производить с автогидроподъемника (вышки) высотой подъема до 12 метров.


Светильники устанавливаются на существующие кронштейны.

						08.11-2019-ДП			ПЗ-1		
						Дизайн проект общественной территории по ул. Ленина в г. Каргополь (замена уличных светильников)					
Изм.	Кол.уч	Лист	№ док.	Подп.	Дата				Стадия	Лист	Листов
Архитектор	Маркова П.А					Дизайн проект общественной территории			РД	2	8
Проверил	Калустина Р.Л					Общие данные (окончание)			Администрация муниципального образования "Каргопольский муниципальный район"		

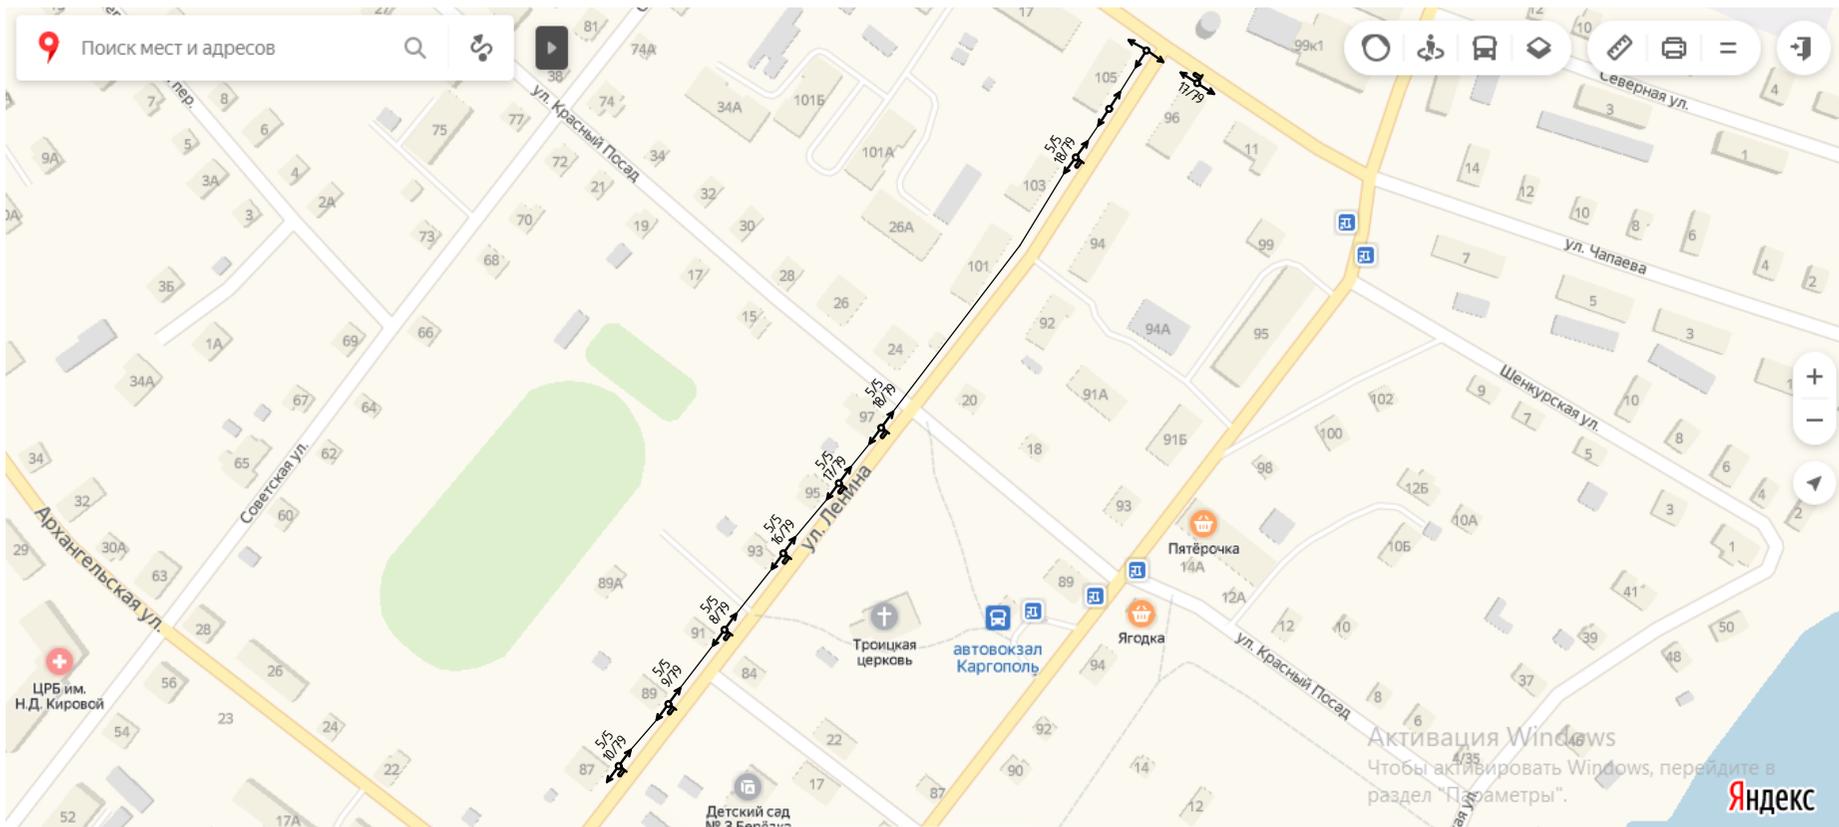


Примечание:
 Данный лист см. совместно с листом ДП-2

						08.11-2019-ДП	ДП-1		
						Дизайн проект общественной территории по ул. Ленина в г. Каргополь (замена уличных светильников)			
Изм.	Кол.уч	Лист	№док.	Подп.	Дата				
Архитектор	Маркова П.А					Дизайн проект общественной территории	Стадия	Лист	Листов
Проверил	Капустина Р.Л						РД	3	8
						Схема 1	Администрация муниципального образования "Каргопольский муниципальный район"		

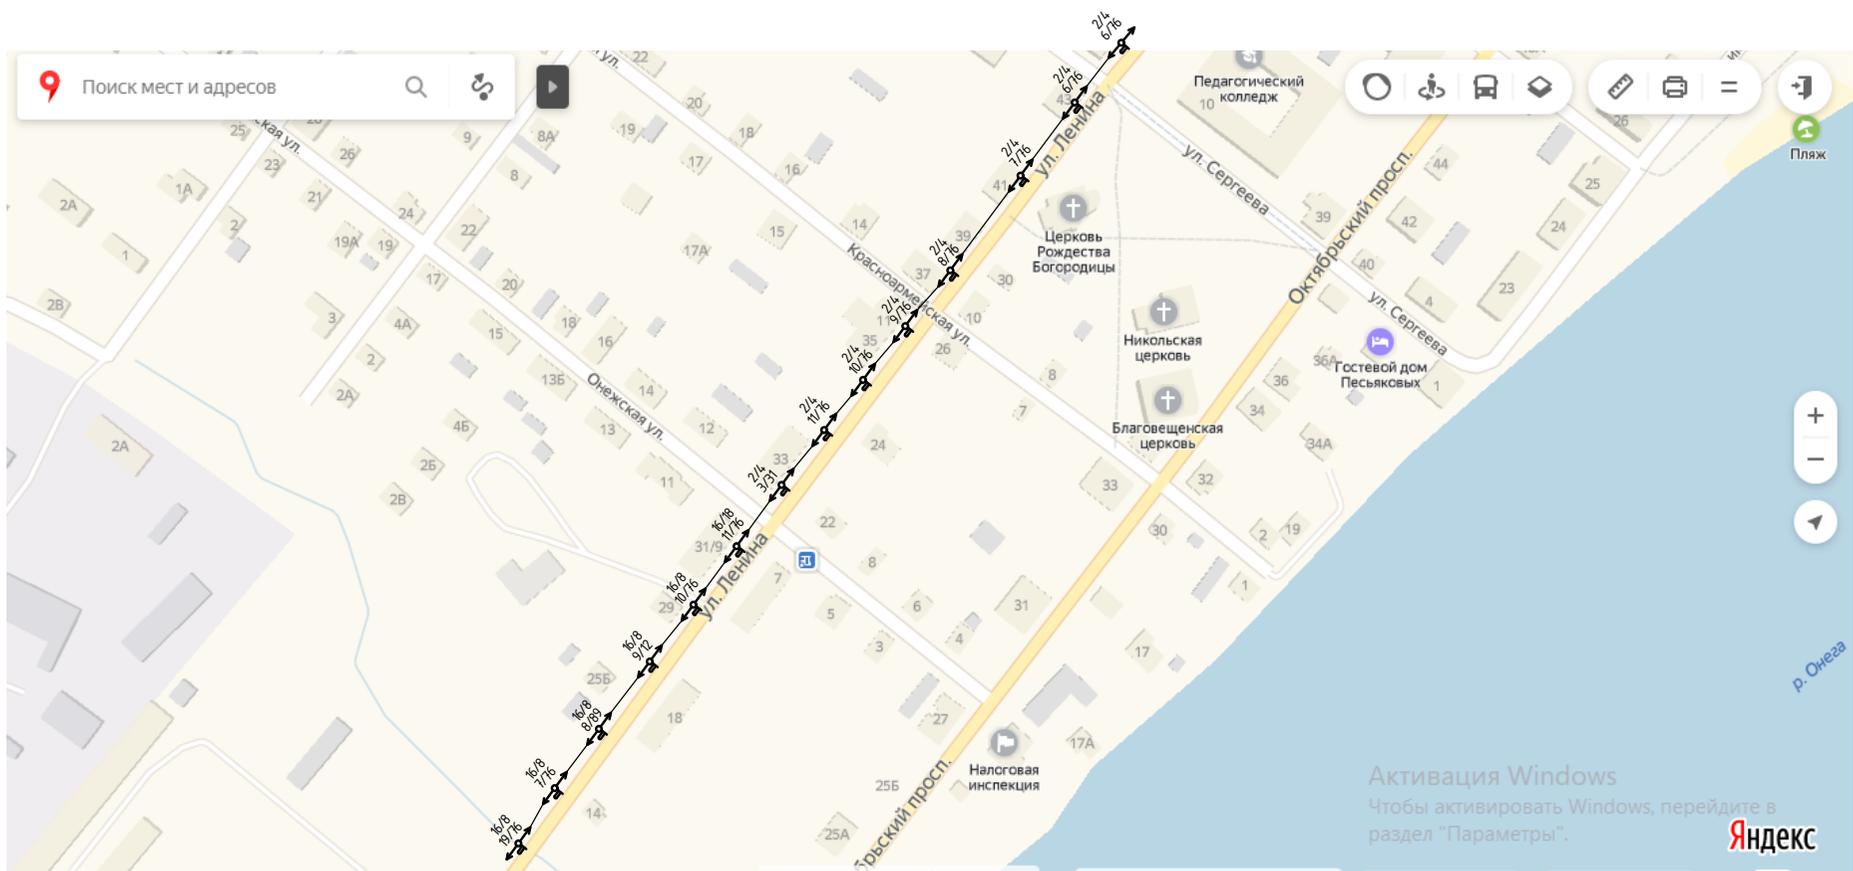

Примечание:
 Данный лист см. совместно с листом ДП-3 и ДП-5

						08.11-2019-ДП			ДП-4		
						Дизайн проект общественной территории по ул. Ленина в г. Каргополь (замена уличных светильников)					
Изм.	Кол.уч	Лист	№ док.	Подп.	Дата						
Архитектор	Маркова П.А					Дизайн проект общественной территории			Стадия	Лист	Листов
Проверил	Капустина Р.Л								РД	6	8
						Схема 4			Администрация муниципального образования "Каргопольский муниципальный район"		

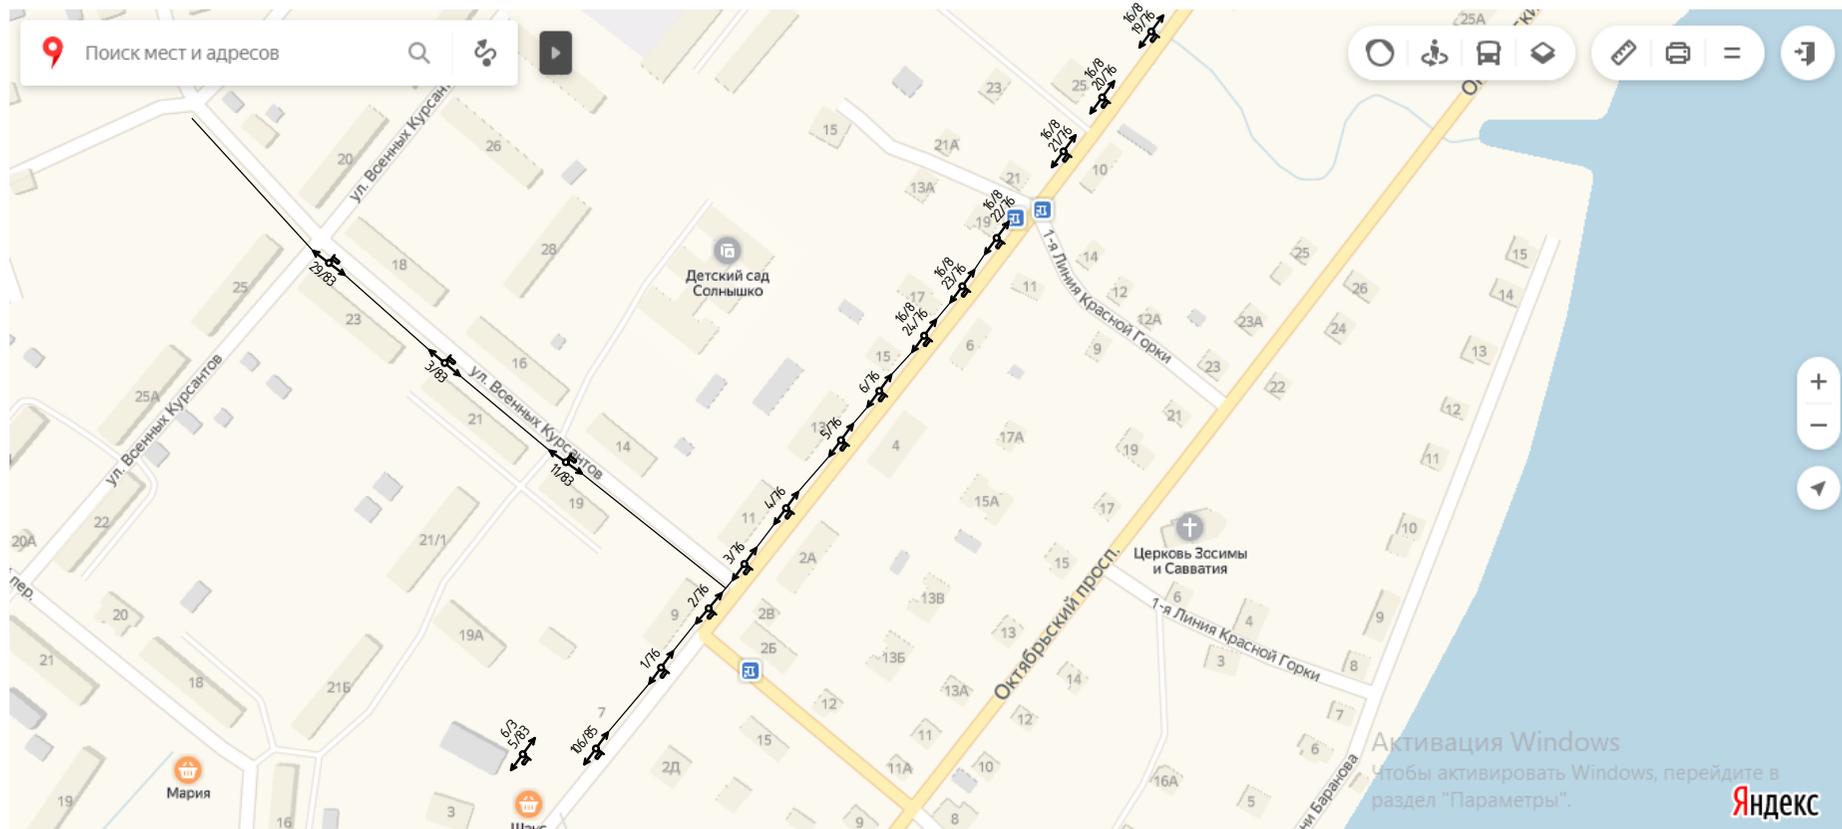

Примечание:
 Данный лист см. совместно с листом ДП-4

						08.11-2019-ДП	ДП-5
						Дизайн проект общественной территории по ул. Ленина в г. Каргополь (замена уличных светильников)	
Изм.	Кол.уч	Лист	№ док.	Подп.	Дата		
Архитектор	Маркова П.А					Дизайн проект общественной территории	Стадия
Проверил	Капустина Р.Л						РД
						Схема 5	Листов
							8
						Администрация муниципального образования "Каргопольский муниципальный район"	



Модель: *Оникс -70* – количество *59 шт*
 Напряжение питания: *176-264 В*
 Потребляемая мощность: *70 Вт*
 Потребляемый ток, не более: *0,35А*
 Тип кривой силы света: *Д (косинусная)*
 Световой поток, не менее: *8 680лм*
 Производитель светодиодов: *Osgat*
 Количество светодиодов: *63 шт*
 Температура цвета: *5000К*
 Масса: *3,2кг*
 Температура окружающей среды: *от -60 °С до +45°С*
 Диаметр крепления: *до 55 мм*
 Сечение светового кабеля: *до 2,5 мм кв.*
 Вид климатического использования: *УХЛ1*

						08.11-2019-Д			ДП-6		
						Дизайн проект общественной территории по ул. Ленина в г. Каргополь (замена уличных светильников)					
Изм.	Кол.уч	Лист	№ док.	Подп.	Дата				Стадия	Лист	Листов
Архитектор	Маркова П.А					Дизайн проект общественной территории			РД	8	8
Проверил	Калустина Р.Л					Спецификация и характеристика светильников			Администрация муниципального образования "Каргопольский муниципальный район"		