




# 1. ЧЕРТЕЖ МЕЖЕВАНИЯ ТЕРРИТОРИИ М 1:1000

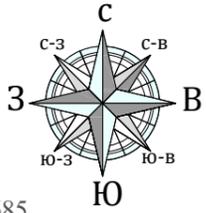

29:05-6.685  
29:05-6.1213

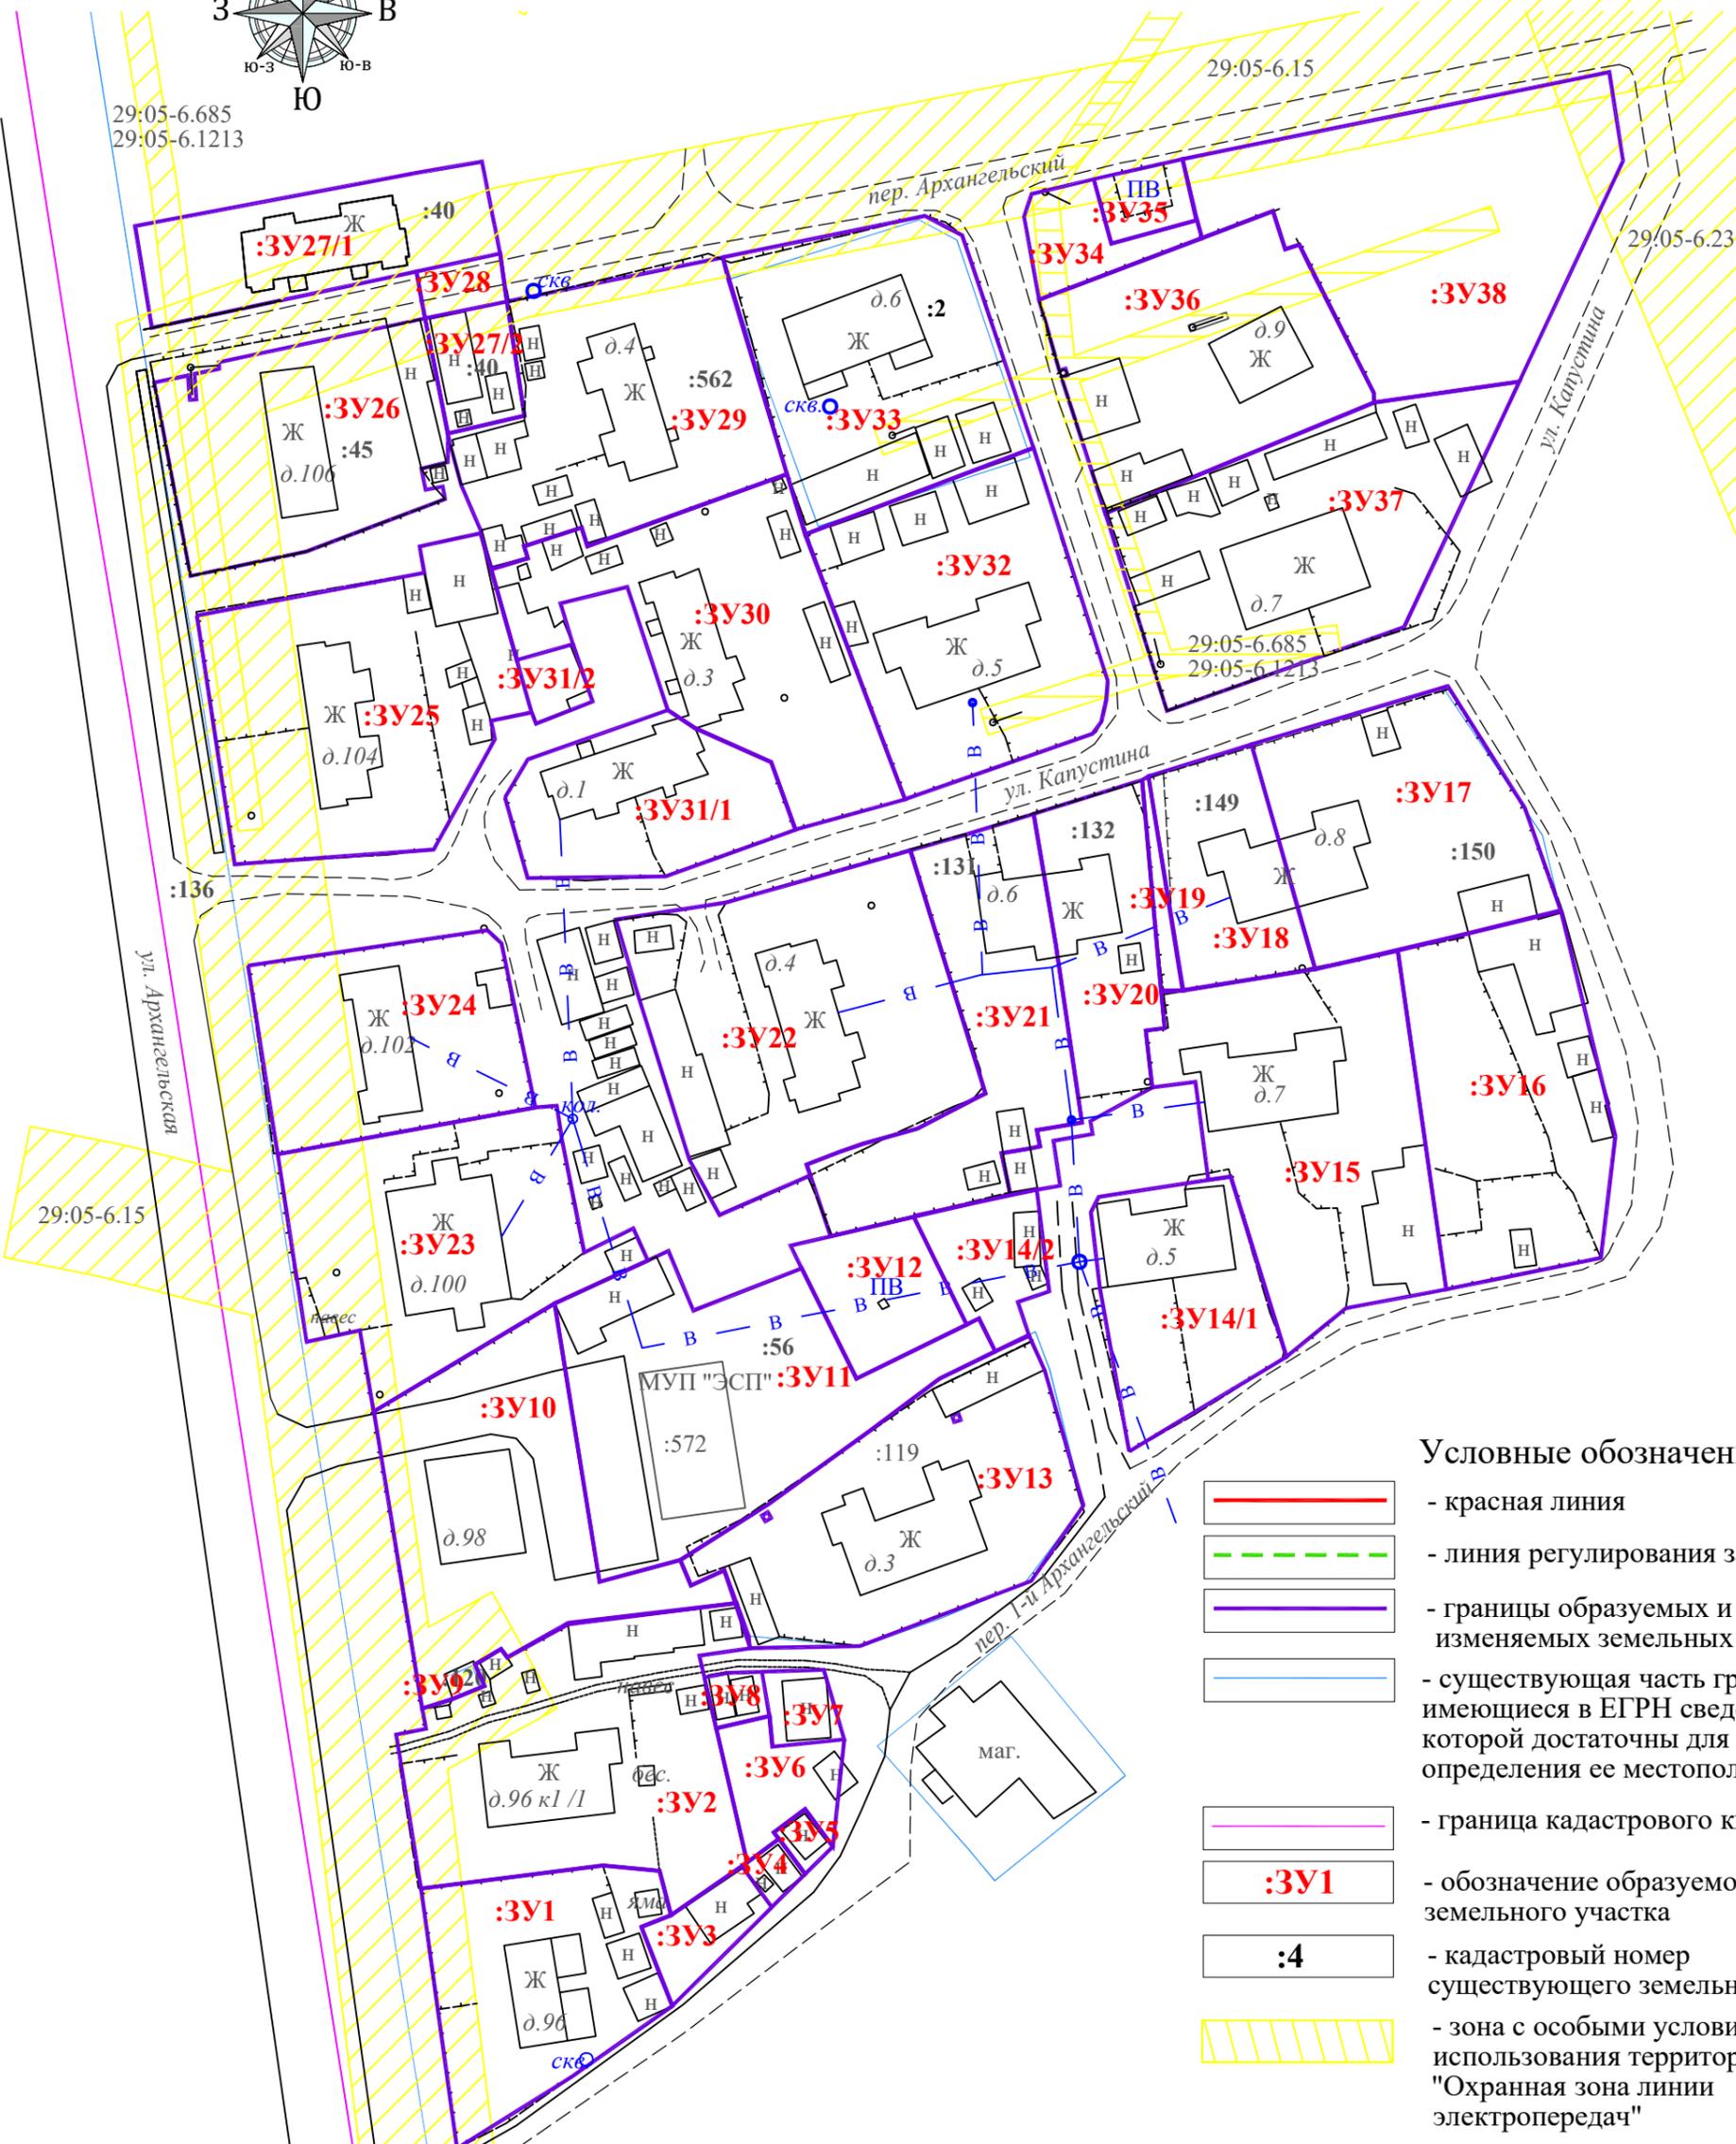

### Условные обозначения:

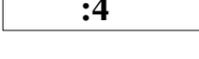-  - красная линия
-  - линия регулирования застройки
-  - границы образуемых и (или) изменяемых земельных участков
-  - существующая часть границы, имеющиеся в ЕГРН сведения о которой достаточны для определения ее местоположения
-  - граница кадастрового квартала
-  - обозначение образуемого земельного участка
-  - кадастровый номер существующего земельного участка
-  - зона с особыми условиями использования территории "Охранная зона линии электропередач"

					Администрация Каргопольского муниципального округа Архангельской области				
					Проект межевания территории ограниченной ул. Архангельская, пер. Архангельский, ул. Капустина, пер. 1- Архангельский в г. Каргополе				
Изм.	Кол.уч.	Лист	N док.	Подпись	Дата	Проект межевания территории	Стадия	Лист	Листов
Начальник	Крехалев И.С.					Чертеж межевания территории М 1: 1000	Муниципальное бюджетное учреждение "Проектно-планировочное бюро" г. Каргополь		
Инженер	Софонова М.В.								
Н. контроль									