
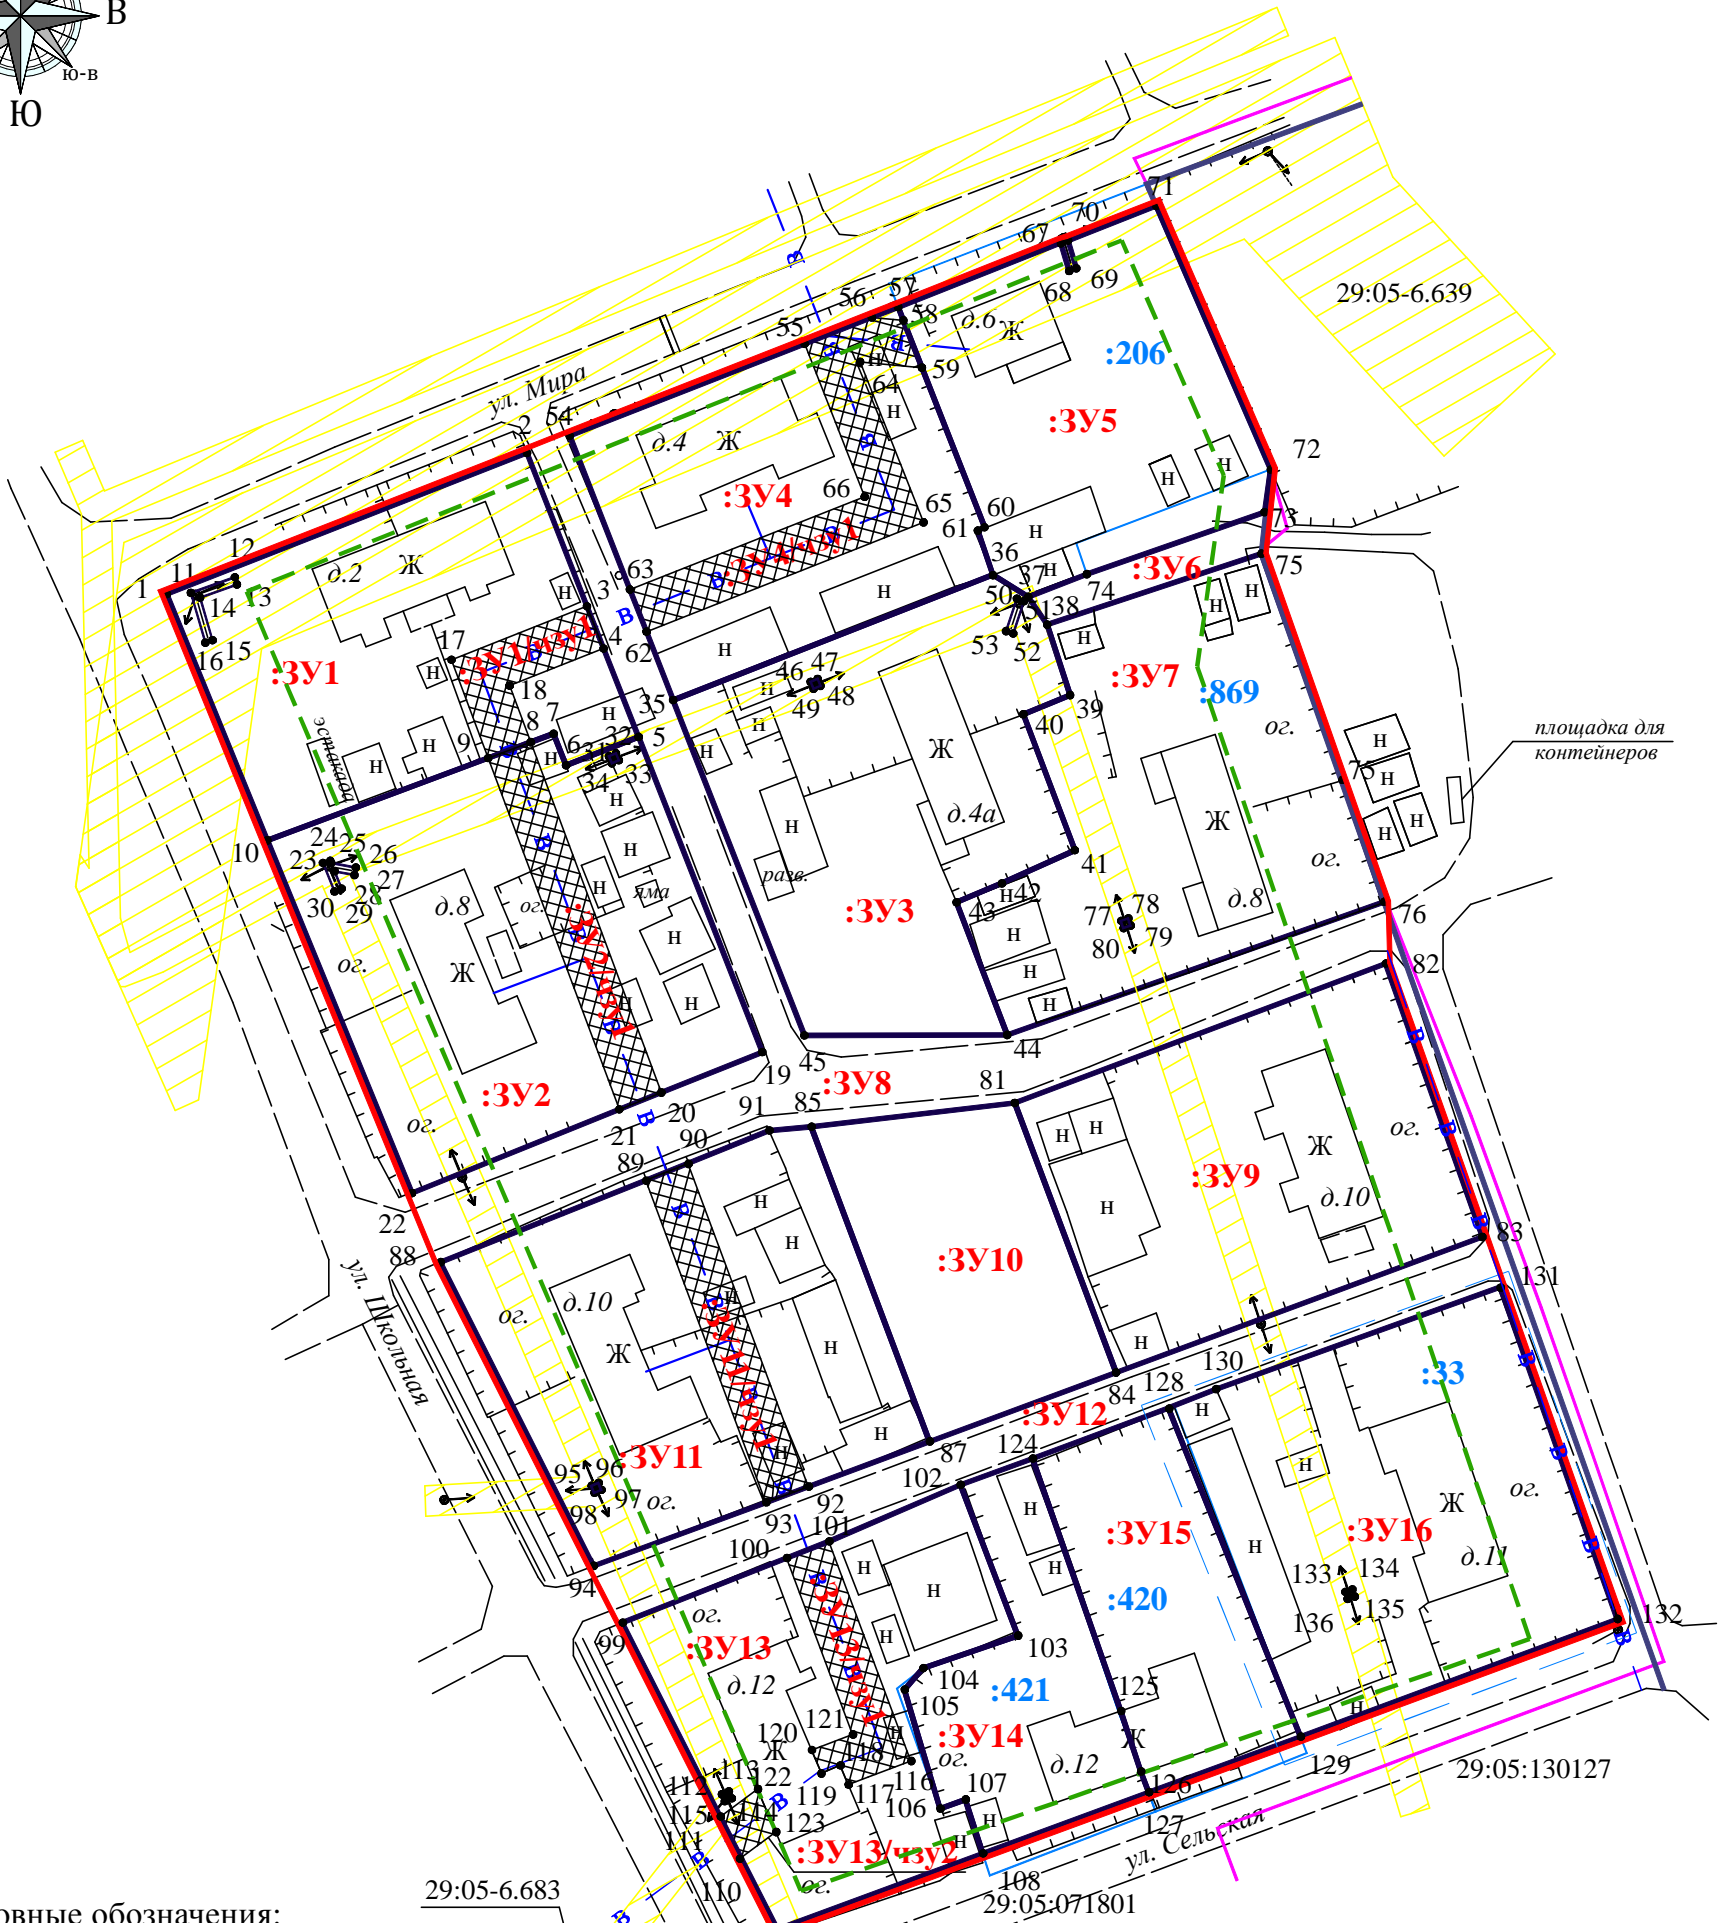


# 1. ЧЕРТЕЖ МЕЖЕВАНИЯ ТЕРРИТОРИИ М 1:1000

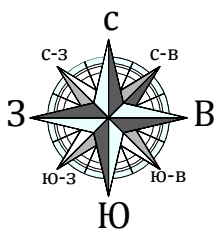

## Условные обозначения:

- красная линия
- граница МО "Павловское"
- граница кадастрового квартала
- линия регулирования застройки
- границы образуемых и (или) изменяемых земельных участков
- существующая часть границы, имеющиеся в ЕГРН сведения о которой не достаточны для определения ее местоположения
- существующая часть границы, имеющиеся в ЕГРН сведения о которой достаточны для определения ее местоположения
- :ЗУ1 - обозначение образуемого земельного участка
- :4 - кадастровый номер существующего земельного участка
- Регулируемые территории**
- зона с особыми условиями использования территории "Охранная зона линии электропередач"

Взам. инв. N  
Подп. и дата  
Инв. N подл.

Администрация муниципального образования "Каргопольский муниципальный район"									
Проект межевания территории ограниченной улицами Мира, Школьная, Сельская в пос. Пригородный									
Изм.	Кол.уч.	Лист	N док.	Подпись	Дата	Проект межевания территории	Стадия	Лист	Листов
				Начальник Куделькина Н.А.		Чертеж межевания территории М 1: 1000	Муниципальное бюджетное учреждение "Проектно-планировочное бюро" г. Каргополь		
				Инженер Рогозина М.В.					
				Н. контроль Семихина О.А.					